


SZENNYVÍZ VEZETÉK HOSSZ-SZELVÉNY

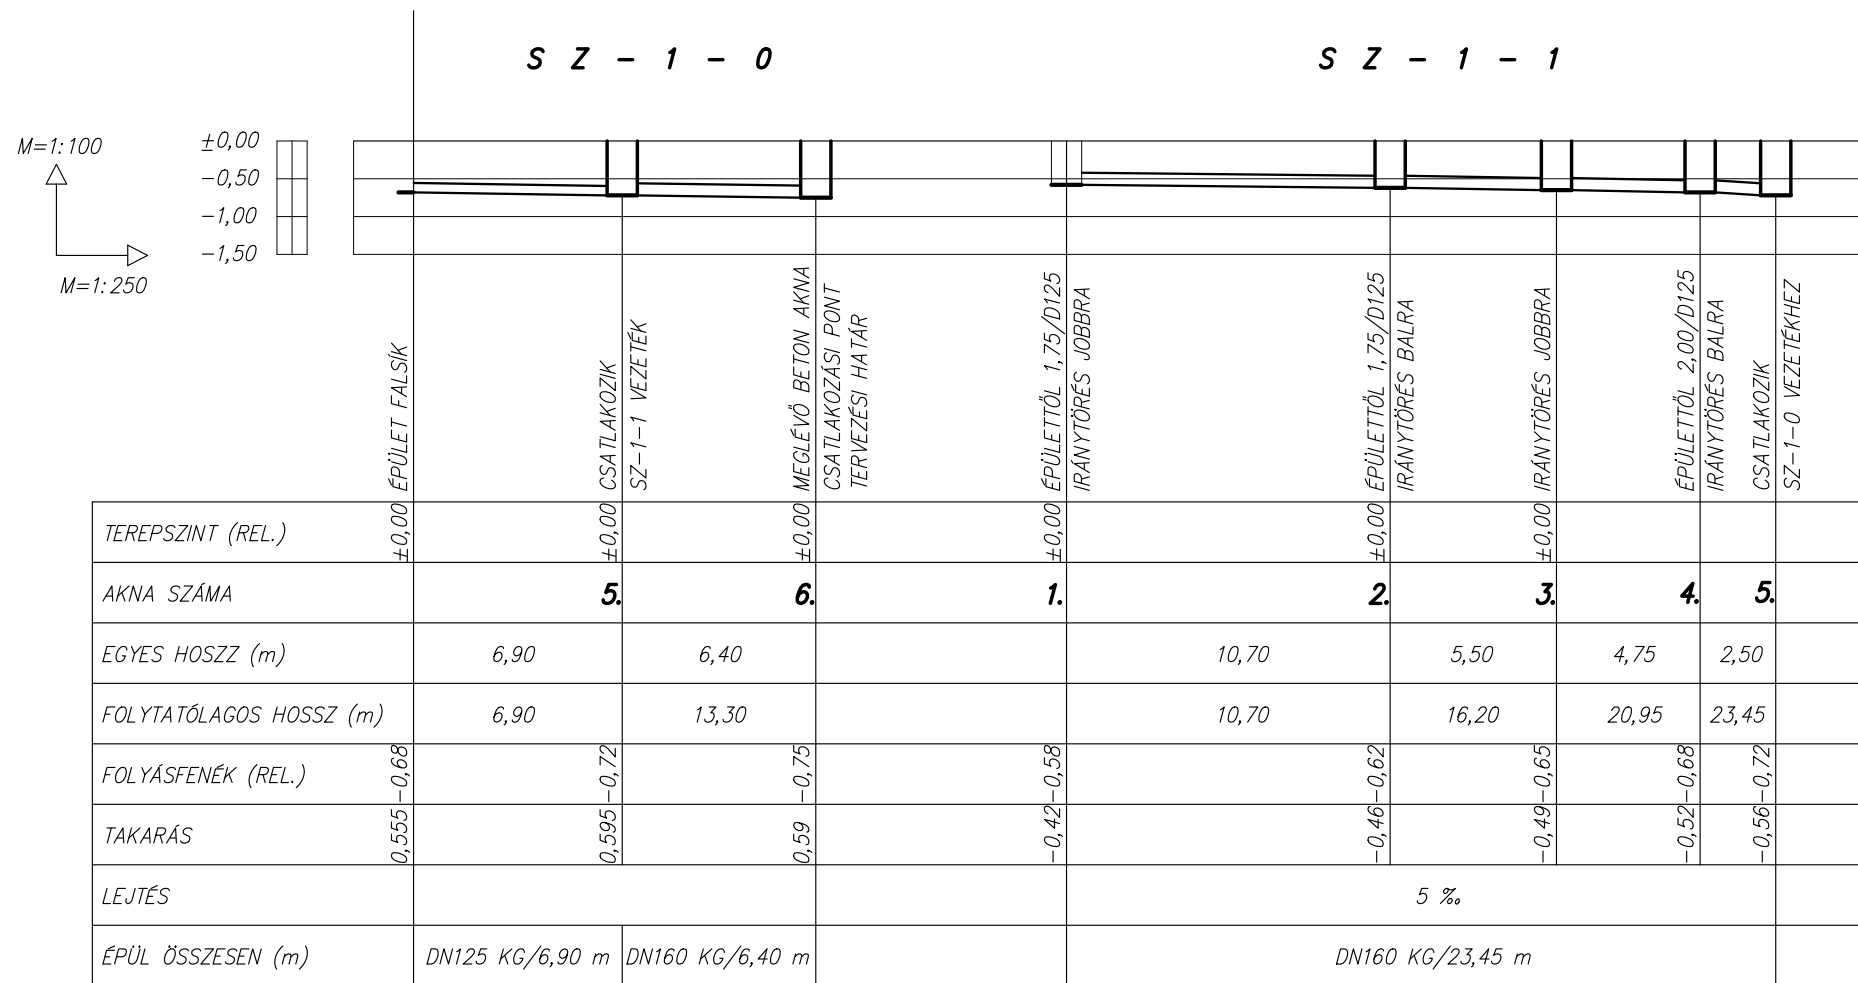


AKNA KONSZIGNÁCIÓ SZENNYVÍZ VEZETÉKEN

	1.	2.	3.	4.	5.
FENÉKELEM	KGAL 400/160/160 ELÁGAZÓS TISZTÍTÓ IDOM	KGAL 400/160/160 ELÁGAZÓS TISZTÍTÓ IDOM	KGAL 400/160/160 ELÁGAZÓS TISZTÍTÓ IDOM	KGAL 400/160/160 ELÁGAZÓS TISZTÍTÓ IDOM	KGAL 400/160/160 ELÁGAZÓS TISZTÍTÓ IDOM
FELSZÁLLÓCSŐ	KGGAL 400 FELSZÁLLÓ CSŐ	KGGAL 400 FELSZÁLLÓ CSŐ	KGGAL 400 FELSZÁLLÓ CSŐ	KGGAL 400 FELSZÁLLÓ CSŐ	KGGAL 400 FELSZÁLLÓ CSŐ
LEZÁRÁS	ÖV 400 K.5T.Z KÖNNYŰ FEDLAP KÖRBE BETONÓZVA	ÖV 400 K.5T.Z KÖNNYŰ FEDLAP KÖRBE BETONÓZVA	ÖV 400 K.5T.Z KÖNNYŰ FEDLAP KÖRBE BETONÓZVA	ÖV 400 K.5T.Z KÖNNYŰ FEDLAP KÖRBE BETONÓZVA	ÖV 400 K.5T.Z KÖNNYŰ FEDLAP KÖRBE BETONÓZVA
MEGJEGYZÉS	NEM HASZNÁLT CSONK TOKELZÁRÓ IDOMMAL LEZÁRVA	NEM HASZNÁLT CSONK TOKELZÁRÓ IDOMMAL LEZÁRVA	NEM HASZNÁLT CSONK TOKELZÁRÓ IDOMMAL LEZÁRVA	NEM HASZNÁLT CSONK TOKELZÁRÓ IDOMMAL LEZÁRVA	NEM HASZNÁLT CSONK TOKELZÁRÓ IDOMMAL LEZÁRVA
VÁZLAT					

AZ AKNAK ÉS TISZTÍTÓ NYÍLÁSOK PIPELIFE ELŐREGYÁRTOTT ELEMEKBŐL ÉPÜLNEK
AZ AKNAK TELEPÍTÉSÉT ÉS ÖSSZEÁLLÍTÁSÁT A GYÁRTÓ TECHNOLÓGIAI ELŐÍRÁSAI SZERINT KELL ELVÉGEZNI.

SZENNYVÍZ VEZETÉK RÉSZLETEK

HOMOK ÁGYAZAT

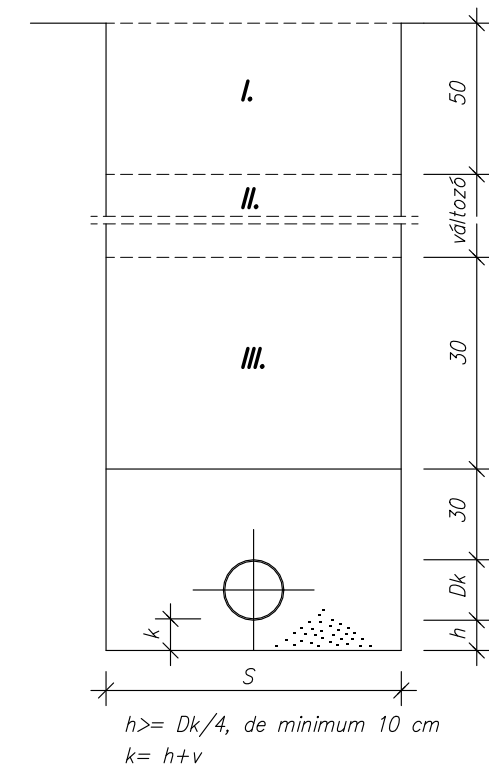

BÁNYAHOMOK

ÁTMÉRŐ	DN	Dk	MÉLYSÉG TÖBBLET	MUNKÁROK SZÉLESÉG	HOMOK MENNYISÉG	ANYAG-KISZORÍTÁS	FÖLD-VISSZA-TÖLTÉS		KÉSZÜL
							I.	III.	
cm			m		m ³ /m			m	
100	0,11	0,10	0,60	0,30	0,30	0,30	0,18	---	
125	0,13	0,10	0,60	0,315	0,315	0,30	0,18	12,40	
150	0,16	0,10	0,60	0,336	0,36	0,30	0,18	29,85	

LÁDI és TÁRSA Mérnöki Iroda

Szolgáltató Betéti Társaság

4032 Debrecen, Füredi u. 98. Tel: (30)239-53-63; E-mail: ladi@t-email.hu



Tervező: LÁDI TIBOR Épületgépész szakmérnök G-T-09-0065

Terv tárgya: HOSSZÚPÁLYI NAGYKÖZSÉG ÖNKORMÁNYZATA (4274 HOSSZÚPÁLYI SZABADSÁG TÉR 6.) HOSSZÚPÁLYI ROMA NEMZETISÉGI ÓVODA ÁTALAKÍTÁS ÉS BŐVÍTÉS 4274 HOSSZÚPÁLYI SZABADSÁG TÉR 29. HRSZ.:133

Rajz megnevezése: **KÖZMŰ ÉPÍTÉS**
SZENNYVÍZ VEZETÉK HOSSZ-SZELVÉNY

Rajzsám: **KSZ-1** Tervszám: 57/2017 Dátum: 2018. I. Lépték: M=1:100; 250 Alírás: