

# BERENDEZÉSEK BEKÖTÉSI RAJZA

## M 1 : 5 0

### Mosogató bekötés

- Álló csaptelep
- Mosogatószifon  $\phi 40$
- Sarokszelep  $1/2''-3/8''$
- 2 medencés + csat RM medence

### Mosdó bekötés


- Álló csaptelep
- Mosdószifon  $\phi 32$
- Sarokszelep  $1/2''-3/8''$
- 55cm fehér porcelán mosdó

### Padlóösszefolyó

- száraz búzzárral

### Wc bekötés

- alacsony Wc tartály
- Wc fedél
- Sarokszelep  $1/2''-3/8''$

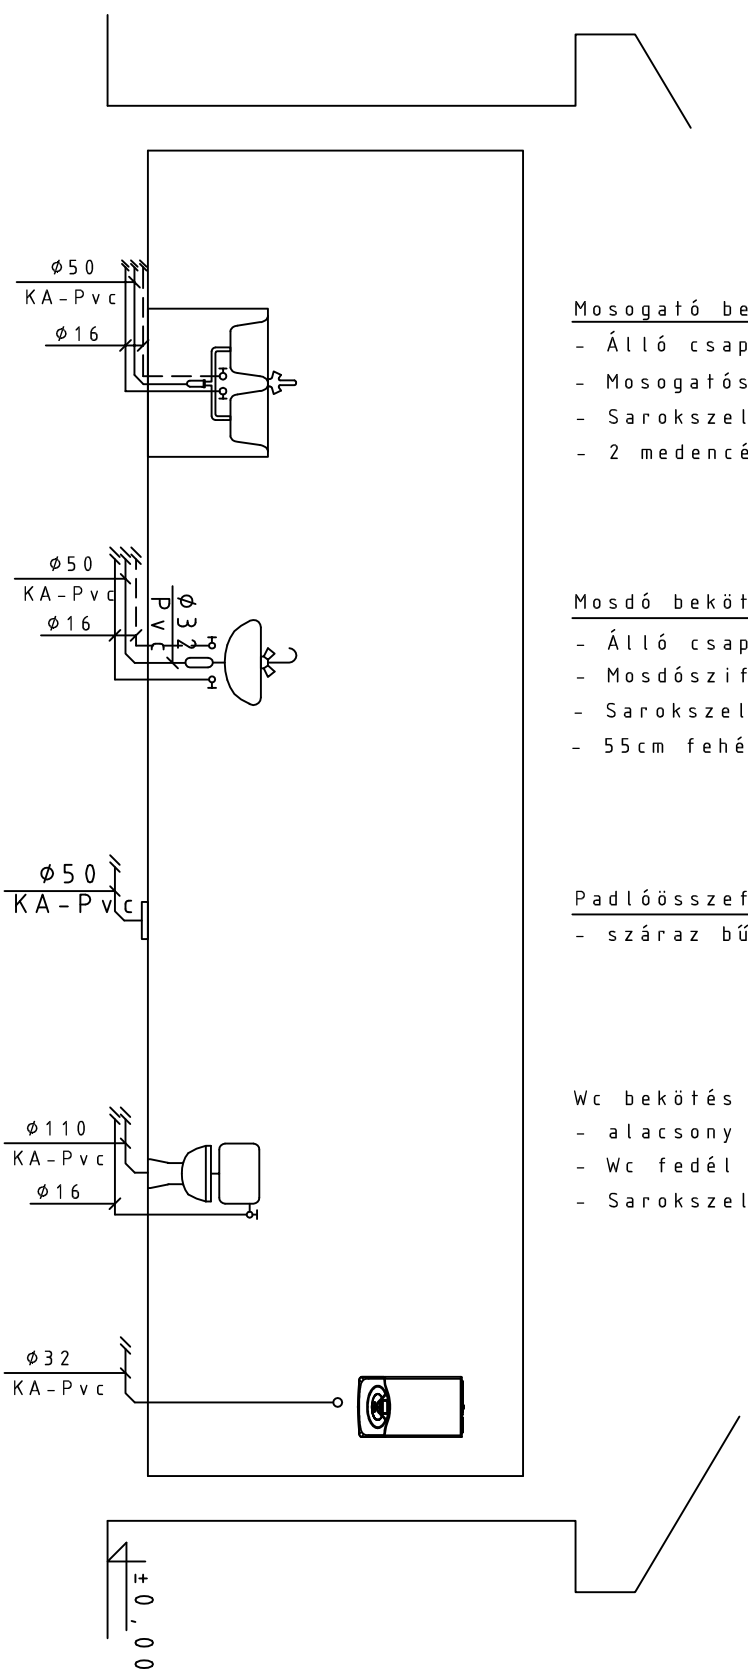

### Megjegyzés:

Az épületen belül vezetett fűtési gerinc vezeték presszses kötésekkel padlóban, falhoronyban szerelve. anyaga ötrétegű oxigéndiffúzió mentes műanyag cső, A radiátorok lekötése falból törtéNIK  $1/2''$  sarokszeleppel és sarok torlóval.

A szabadon szerelt fűtési vezetékéket  $13\text{mm}$  vtg. szigetelő csőhéjjal kell szerelni!

A padlóban szerelt fűtési vezetékéket  $9\text{mm}$  vtg. szigetelő csőhéjjal kell szerelni!

A presszses idomokat eltakarás előtt filc szigeteléssel kell ellátni.

Falhornyot, padlót véetni csak a statikus hozzájáruló nyilatkozatával szabad.

A tervezett vezetéknek nyomvonalán csak a tervező írásos engedélyével szabad módosítani.

A szerelési munkálatok során a gyártói előírásoktól eltérni szigorúan tilos.

### Jelmagyarázat

- Szolár előremenő vezeték
- Szolár visszatérő vezeték
- Csatornavezeték
- Hidegvíz vezeték
- Melegvíz vezeték
- Fűtési előremenő vezeték
- Fűtési visszatérő vezeték
- Ürítő, feltöltő csap
- Csatlakozás csatorna hálózatra
- Termosztát

KELTISZOL Bt. - 06-30-305-9701		Méretfőny:	
Megrendelő:	Hosszúpályi Nagyközség Önkormányzata		
Építés helye:	4272 Hosszúpályi, Szabadságtér 6.	Dátum:	
	HRSZ.:0773/1		2017.12.
Rajzmegevezése:	Kapcsolási rajz	Tervező:	2017.12.10
Tervező:	Fórián Lajos Zsolt	Rajzszám:	GK-02
	GT-09-162		