
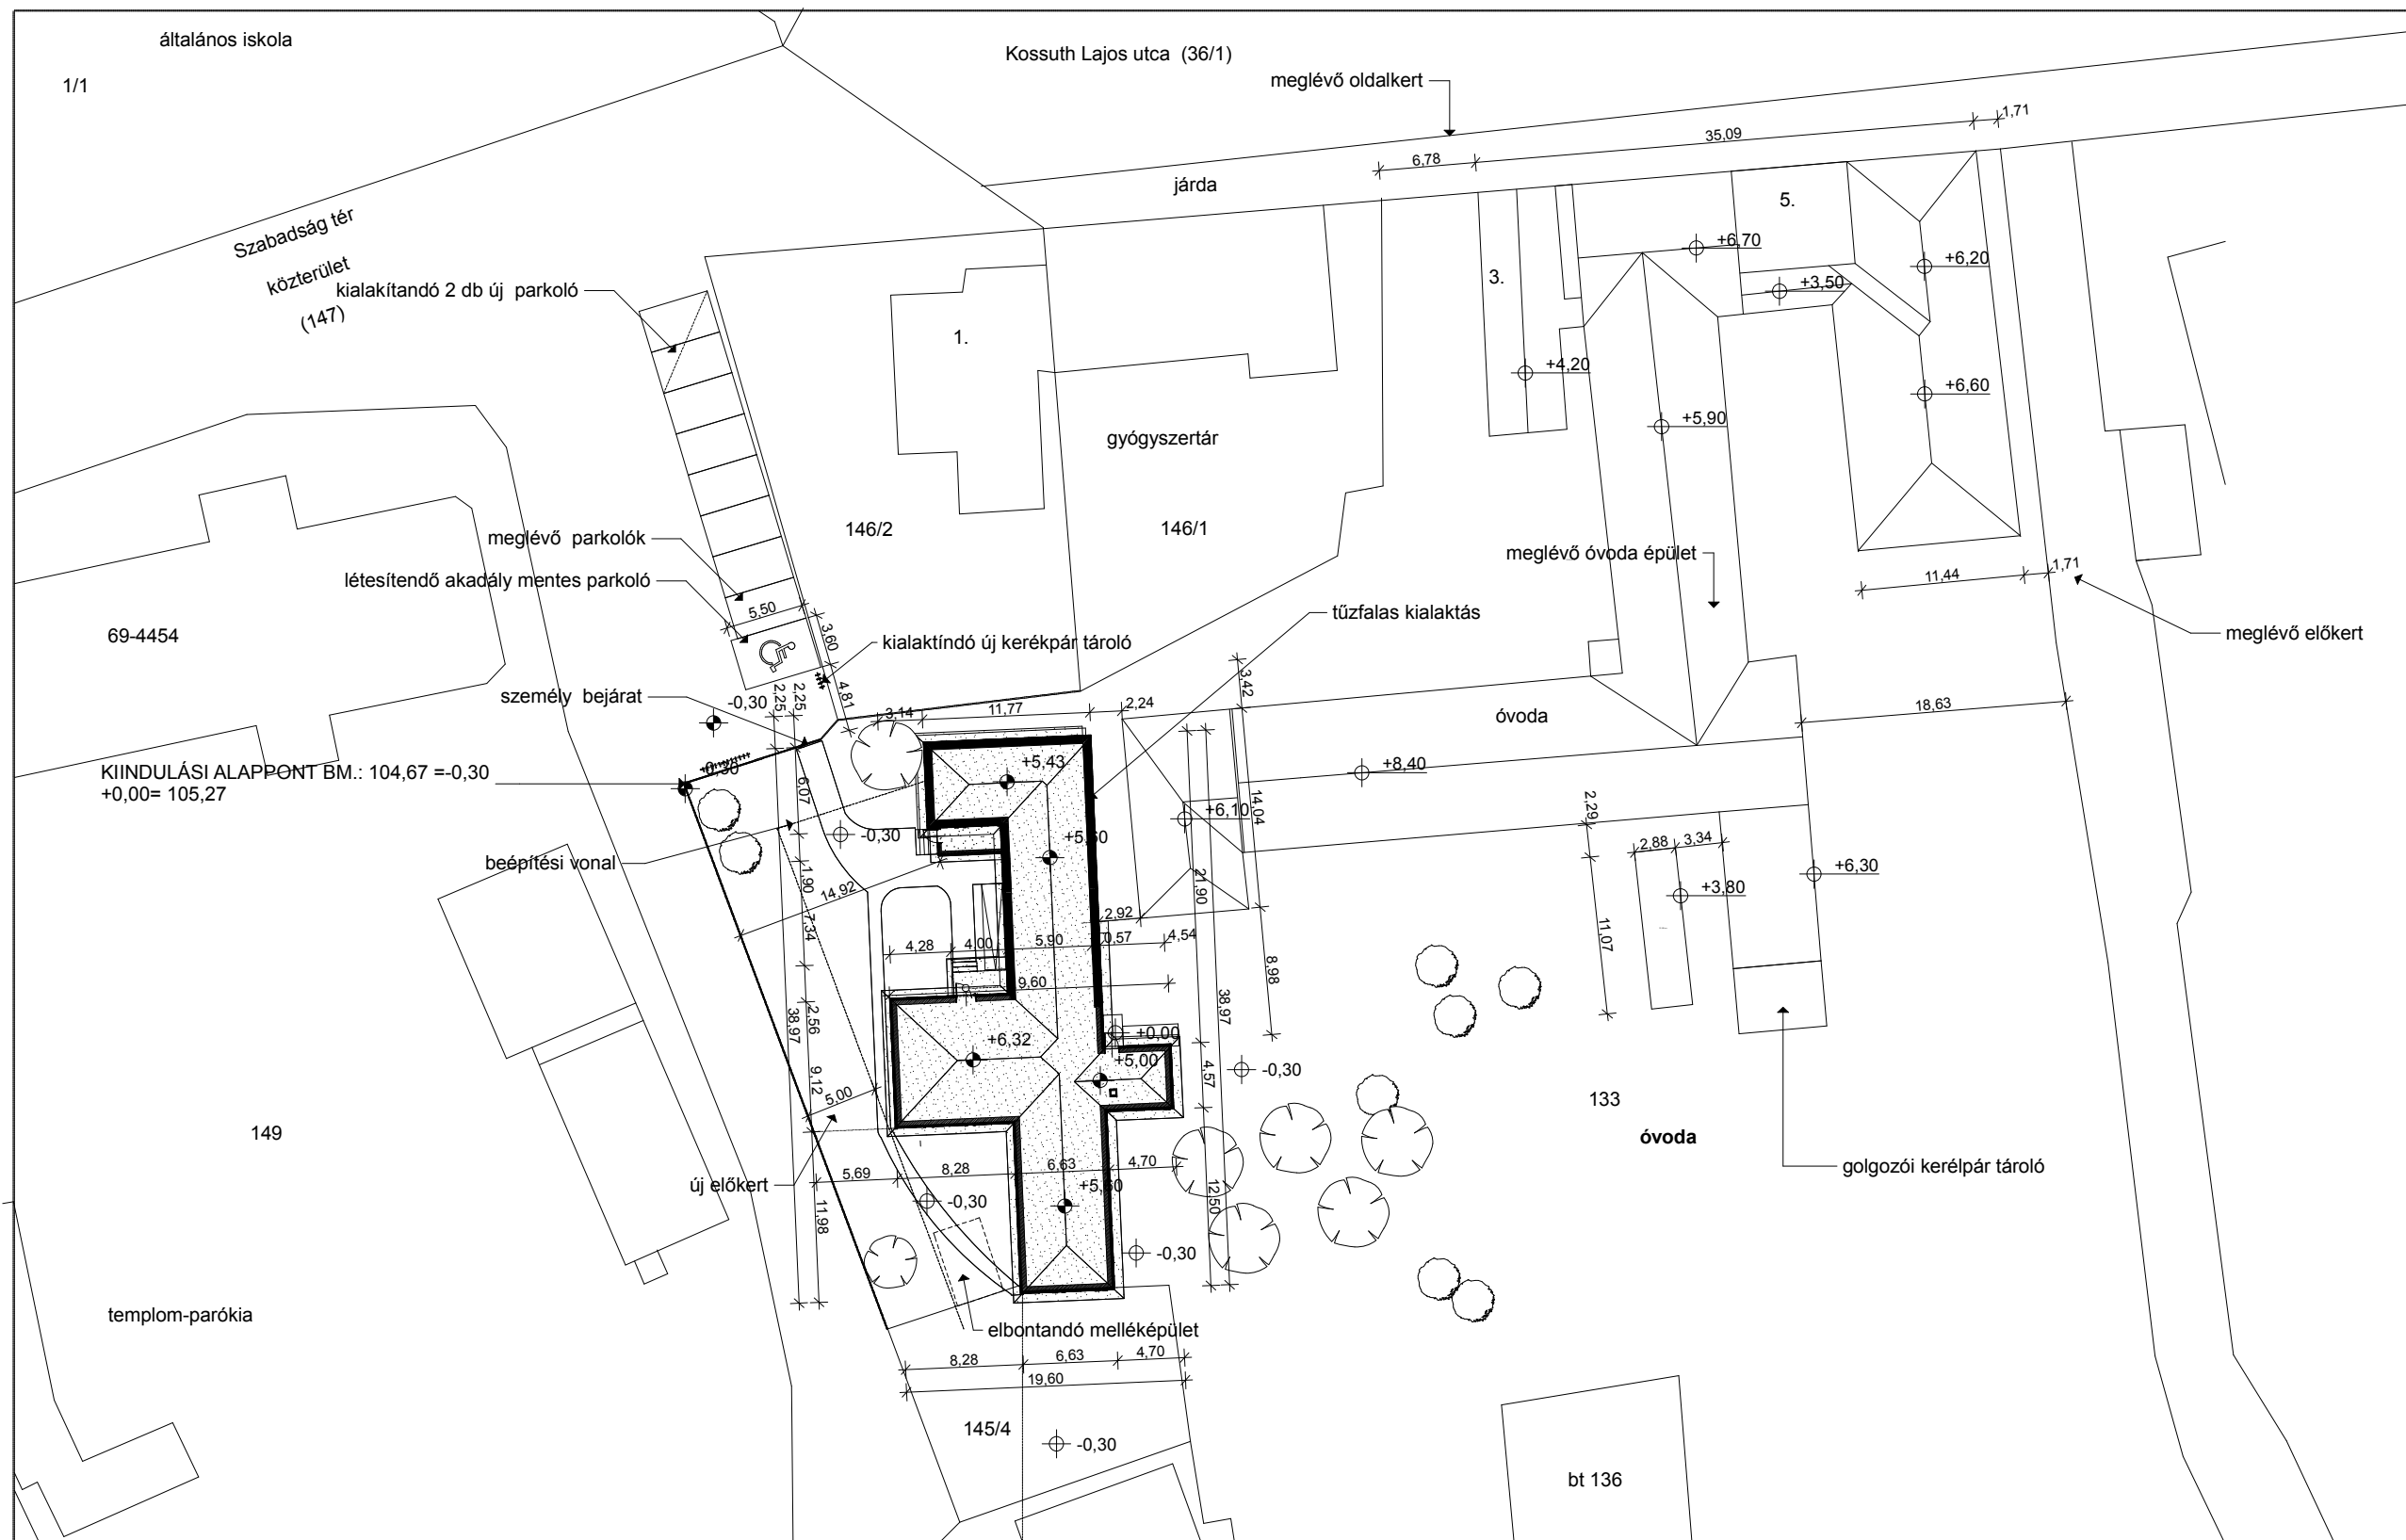


helyszínrajz m=1:500

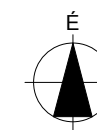

Ingatlan adatai :
4274 Hosszúpályi, Szabadság tér 29. 133 hrsz
területe 8.387 m2 (összevonás után)

Övezeti besorolás : Vt1 (települédközponti vegyes terület)
beépítési mód : szabadon álló
beépített alapterület : 1816,42 m2
beépítési %-a : 21,65 % < 50 % MEGFELEL

Építménymagasság: változó a több épületnél bővítéssel érintet épületegység 3,50 m
burkolt felület : kb 500 m2
zöldfelület : 72,38 % > 10 % MEGFELEL

terep : rendezett sík
közműellátottság : teljes

bővítés ————— meglévő óvoda épület

| | | | | | |
|----------|--|--|--|---|--|
| tervező: | Goda Csilla É 09-0487 építészmérnök tervező szakmérnök tel.: 30-541-7100 Debrecen Jókai utca 31. szám | Építető: | Hosszúpályi Nagyközség Önkormányzata 4274 Hosszúpályi, Szabadság tér 6. | Meglévő óvoda felújítási és Módosított bővítési KIVITELI ÉPÍTÉSZ terve | |
| | Épül: | Hosszúpályi Roma Nemzetiségi Óvoda, 4274 Hosszúpályi, Szabadság tér 29., hrsz: 133 | helyszínrajz m1:500 2018. szeptember | | |