MEGLÉVŐ LÁBAZAT SZERKEZET , ÚJ PADOZAT

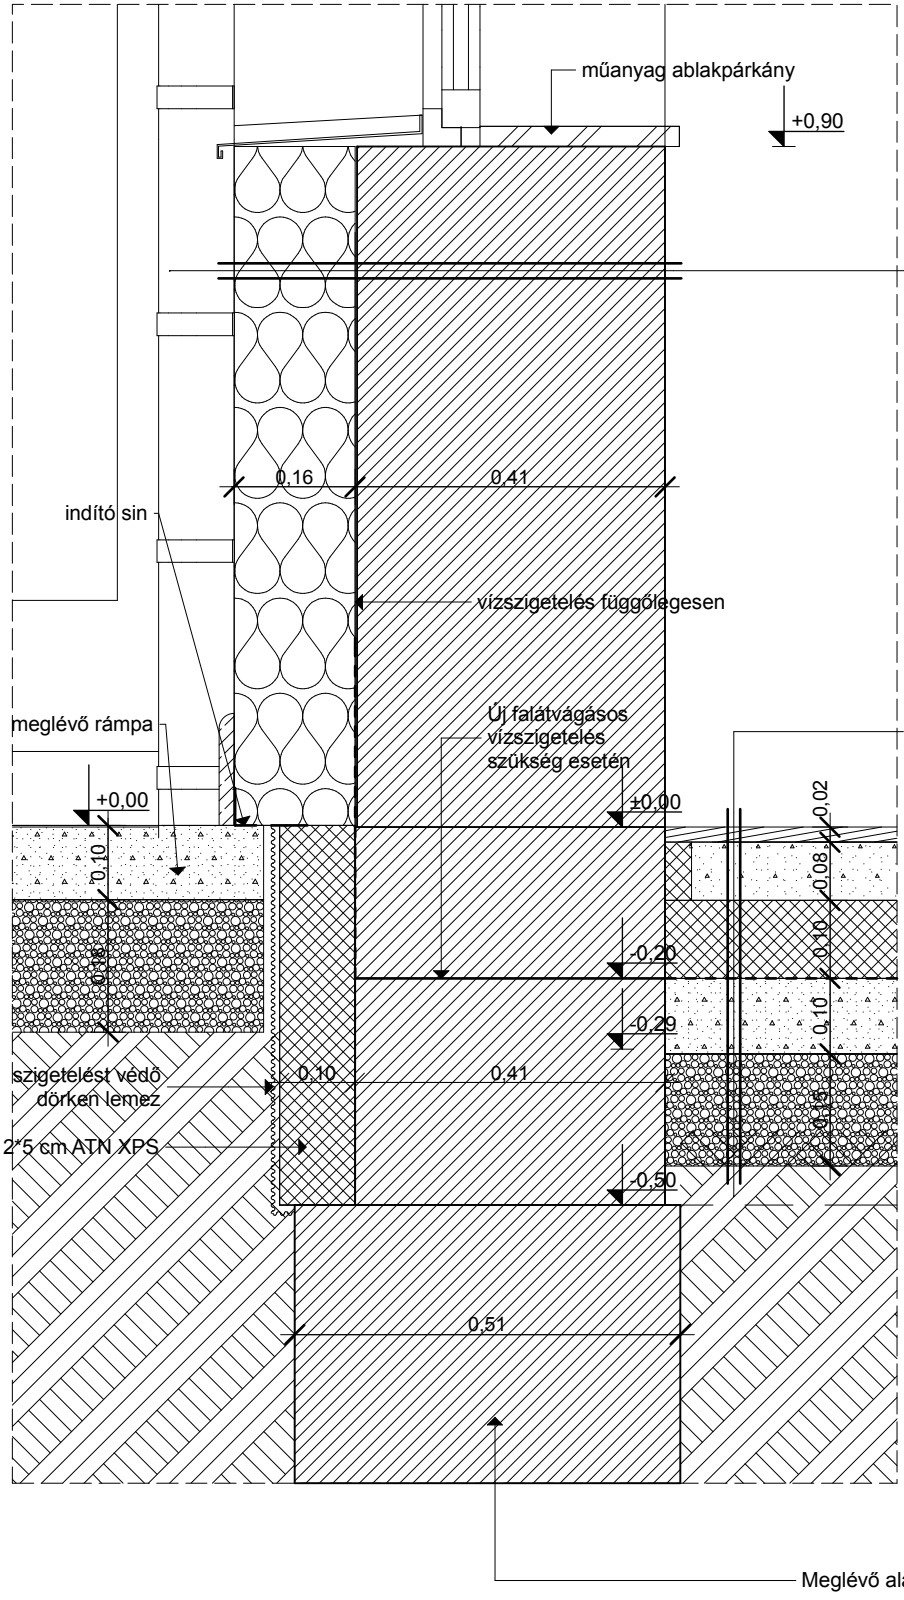

FAL RÉTEGREND:

beltéri vakolat
meglévő vegyes anyagú téglafalazat
ragasztóhabarcs
Rockwool kőzetgyapot lemez, dübelezve
hálóágyazó habarcs + üvegszál háló
alapozás+nemesvakolat

PADLÓ RÉTEGREND:

kerámia /*parketta burkolat
ragasztó / alátét filc
8 cm aljzatbeton
10 cm lépésálló ATN 100 hőszigetelés
talapjára elleni vízszigetelés / vizes
helyiségben használati víz elleni szigetelés
10 cm betonacél hálóval erősített aljzatbeton
15 cm tömörített kavics

építtető	Hosszúpályi Nagyközség Önkormányzata 4274 Hosszúpályi, Szabadság tér 6.
építés helye	Hosszúpályi Roma Nemzetiségi Óvoda, 4274 Hosszúpályi, Szabadság tér 29., hrsz: 133
terv tárgya	**ÓVODA BŐVÍTÉS /FELÚJÍTÁS MÓDOSÍTOTT ÉPÍTÉSZ KIVITELI TERVE**
tervező	**GODA CSILLA É 09-0487/16 Építészmérnök /Tervező szakmérnök** **4026Debrecen, Jókai u. 31 2018.09.**
M=1:10	***RÉSZLET RAJZ*** **R-04**

TRIAL MODE − a valid license will remove this message. See the keywords property of this PDF for more information.