


MEGLÉVŐ SZERKEZETEN ÚJ KOSZORÚ KIALAKTÁSA

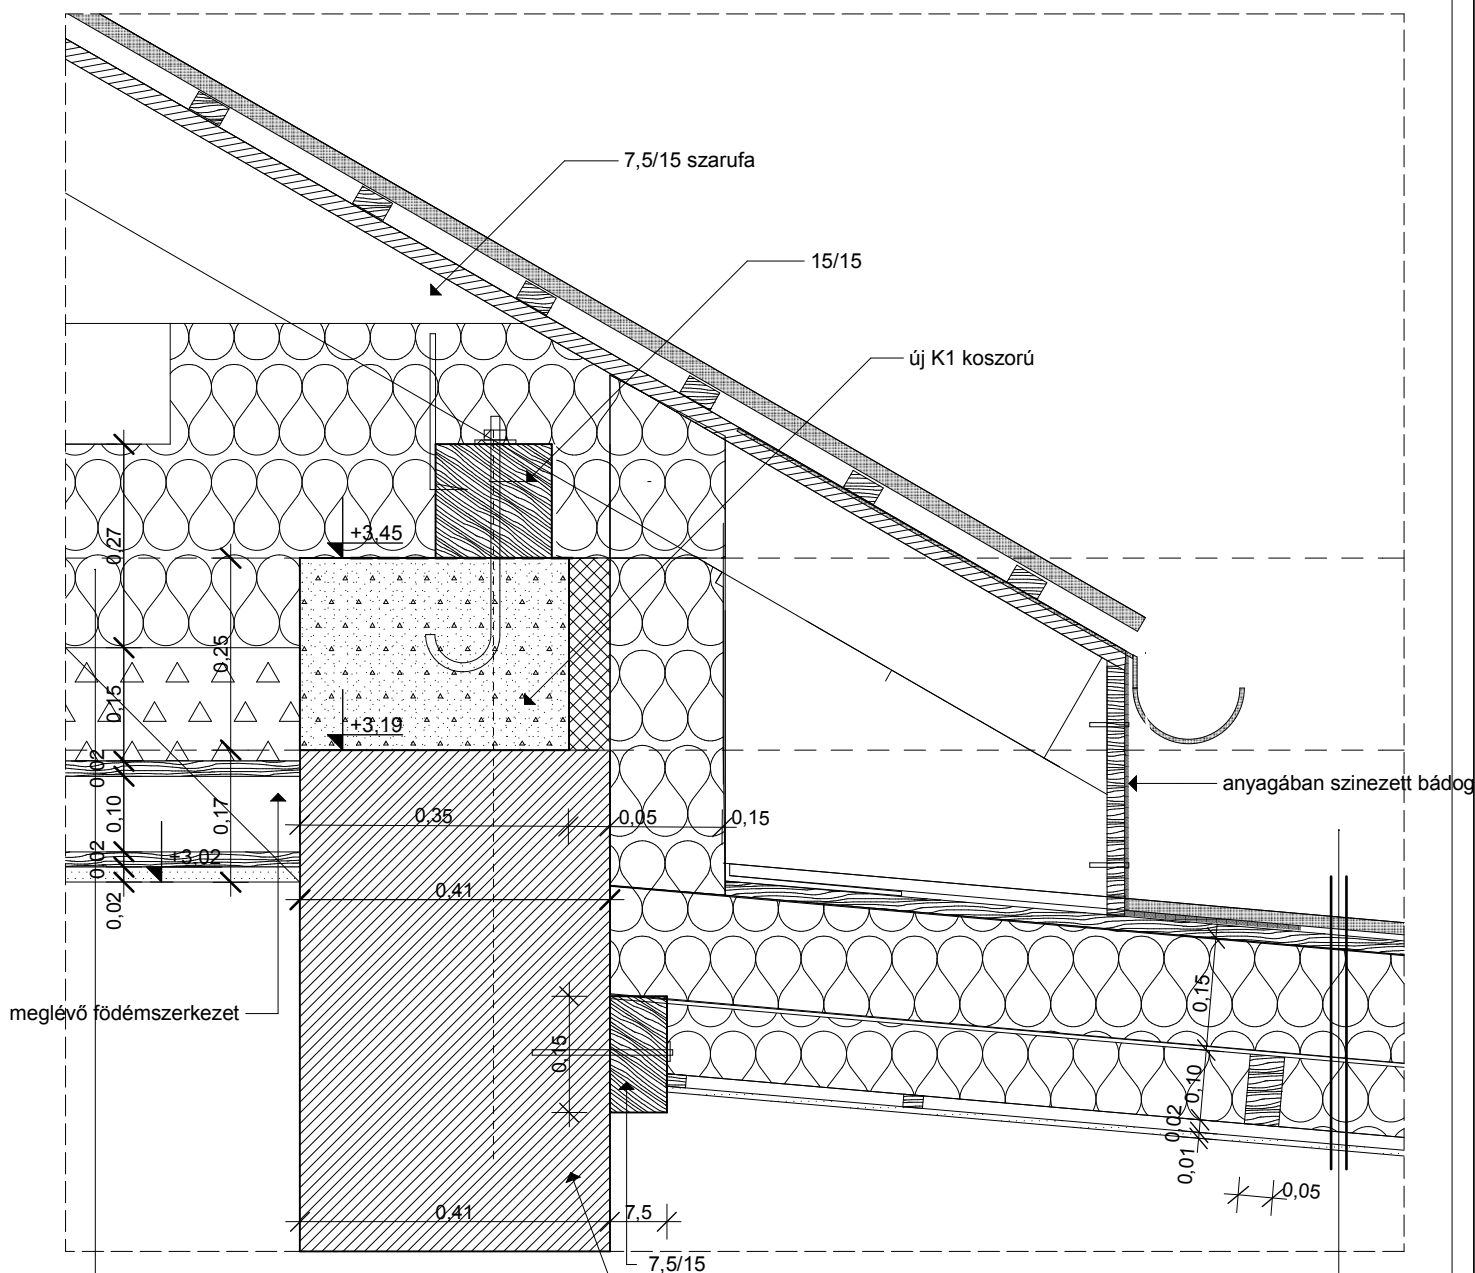

FÖDÉM RÉTEGREND:

2,2 cm osb járófelület helyenként
Masterplast Mastermax 3 ECO
páraáteresztő alátét fólia
25 cm szálás hőszigetelés (URSA
Glasswool DF 39)
URSA SECO PRO 100 párazáró fólia
meglévő födém :
15 -20 cm sártapasztás
3 cm deszkázat
10 cm borított fa födém
2 cm deszkázat
1 cm vakolat

Alumínium állókorcros lemezfedés
BauderTOP VENT NSK alátét lemez
OSB lap 2,2 cm
10/15 szarufa +5/10 falló keresztirányban
benn
25 cm hőszigetelés (URSA Glasswool DF 39)
URSA SECO PRO 100 párazáró fólia
2 cm deszkázat
1 cm gipszkarton

építető
építés helye
terv tárgya

Hosszúpályi Nagyközség Önkormányzata 4274 Hosszúpályi, Szabadság tér 6.
Hosszúpályi Roma Nemzetiségi Óvoda, 4274 Hosszúpályi, Szabadság tér 29., hrsz: 133
ÓVODA BŐVÍTÉS /FELÚJÍTÁS MÓDOSÍTOTT ÉPÍTÉSZ KIVITELI TERVE

tervező

GODA CSILLA É 09-0487/16
4026Debrecen, Jókai u. 31

Építészmérnök /Tervező szakmérnök
2018.09.

M=1:10

RÉSZLET RAJZ

R-06