



KÉMÉNY DARABJEGYZÉK

SSZ.	DB.	MEGNEVEZÉS	CIKKSZÁM	MÉRET	MEGJEGYZÉS
1	1	ELLENŐRZŐ IDOM	26 51 729	60/100	WOLF PPH/PPH
2	2	KONCENTRIKUS CSŐ L=1000	26 51 725	60/100	WOLF PPH/PPH
3	1	FERDETETŐ ÁTVEZETŐ IDOM	17 20 203	D100	WOLF PPH/PPH
4	1	FÜGGŐLEGES TETŐ- KIVEZETŐ ELEM	26 51 704	60/100	WOLF PPH/PPH

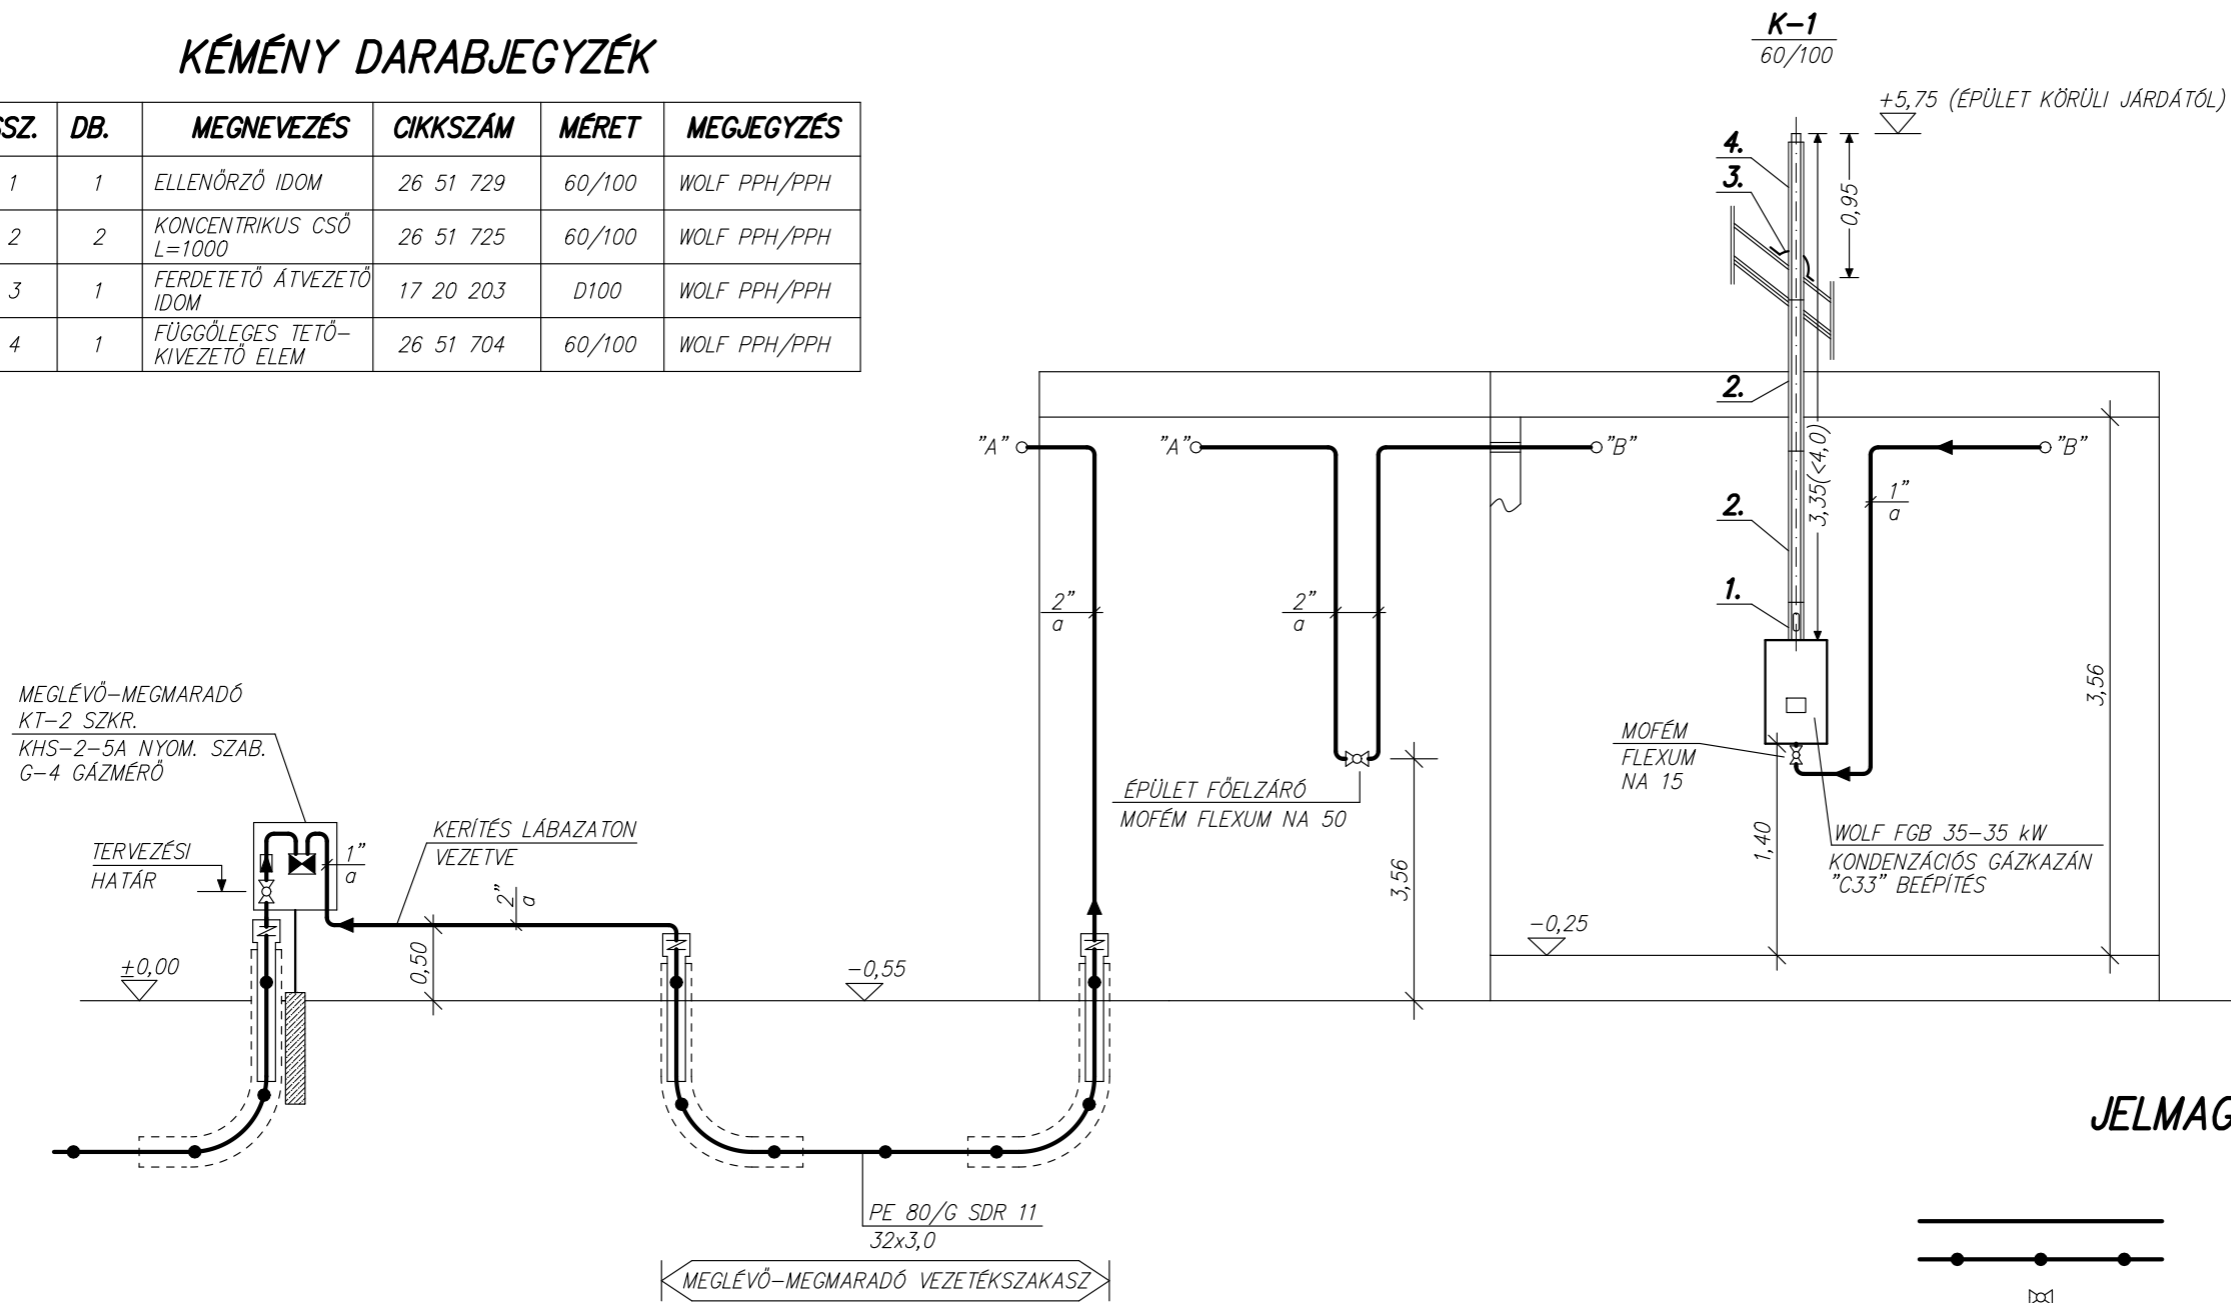

JELMAGYARÁZAT

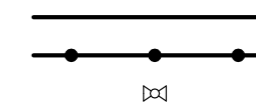

LÁDI és TÁRSA Mérnöki Iroda

Szolgáltató Betéti Társaság

4032 Debrecen, Füredi u. 98. Tel: (30)239-53-63; E-mail: ladi@t-email.hu



Tervező: LÁDI TIBOR Épületgépész szakmérnök G-T-09-0065

Terv tárgya: HOSSZÚPÁLYI NAGYKÖZSÉG ÖNKORMÁNYZATA
(4274 HOSSZÚPÁLYI SZABADSÁG TÉR 6.)
HOSSZÚPÁLYI ROMA NEMZETISÉGI ÓVODA ÁTALAKÍTÁS ÉS BŐVÍTÉS
4274 HOSSZÚPÁLYI SZABADSÁG TÉR 29. HRSZ.:133

Rajz megnevezése: **GÁZSZERELÉS
FÜGGŐLEGES CSŐTERV**

Rajzszám: GG-3	Tervszám: 57/2017	Dátum: 2018. I.	Lépték: M=1:50	Alfőírás:
--------------------------	----------------------	--------------------	-------------------	-----------