


# KAPCSOLÁSI RAJZ

## M 1 : 50

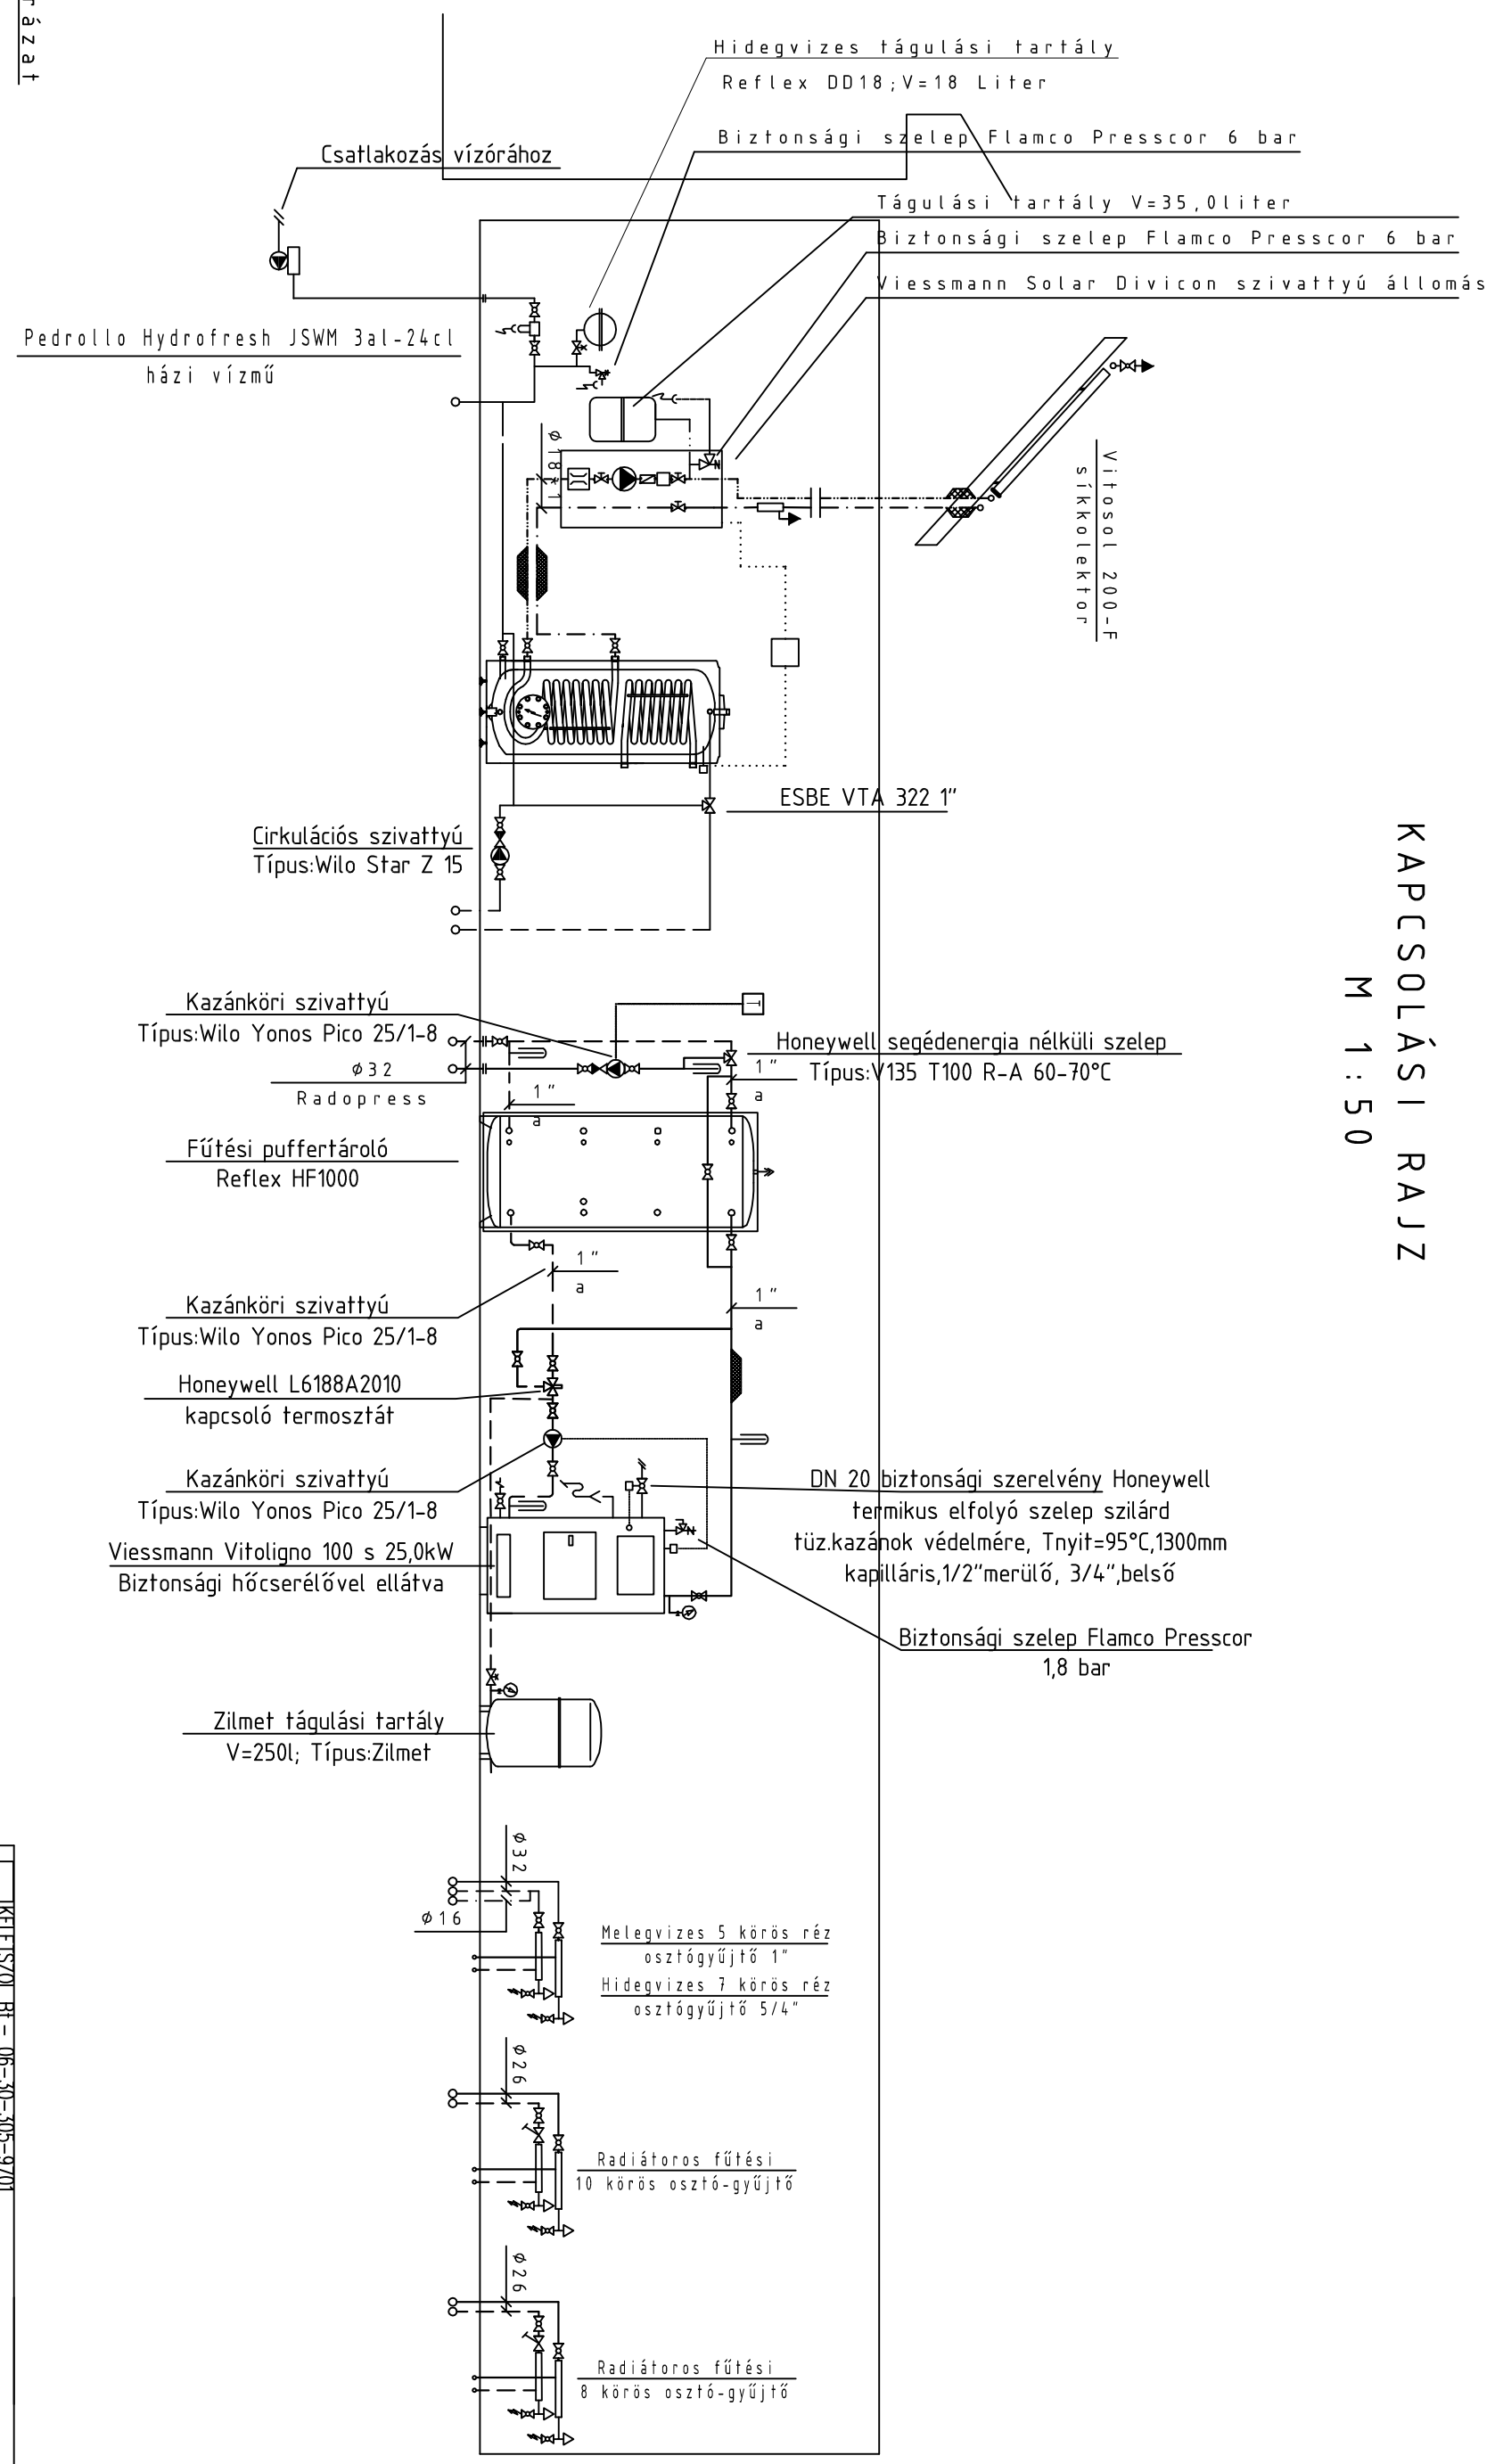

### Jelmagyarázat

- Hidegvíz vezeték
- Melegvíz vezeték
- ..... Cirkulációs vezeték
- ..... Fűtés előremenő vezeték
- ..... Fűtés visszatérő vezeték
- ..... Szolár előremenő vezeték
- ..... Szolár előremenő vezeték
- ..... Szolár visszatérő vezeték
- ..... Ürítő, feltöltő csap
- ..... Csatlakozás csatorna hálózatra

KELET SZOL Bt. - 06-30-305-9701	
Megrendelő: <b>Hosszúpályi Nagyközség Önkormányzata</b>	Mértékony:
Építés helye: <b>4272 Hosszúpályi, Szabadságtér 6.</b>	M 1:250
Rajzjegyzése: <b>HRSZ.:0773/1</b>	Dátum: 2017.12.
Rajzjegyzése: <b>Kapcsolási rajz</b>	Tervező: 2017.12.10
Tervező: <b>Fórián Lajos Zsolt</b>	Rajzszám: GF-02
GT-09-162	