




déli homlokzat
m=1:100

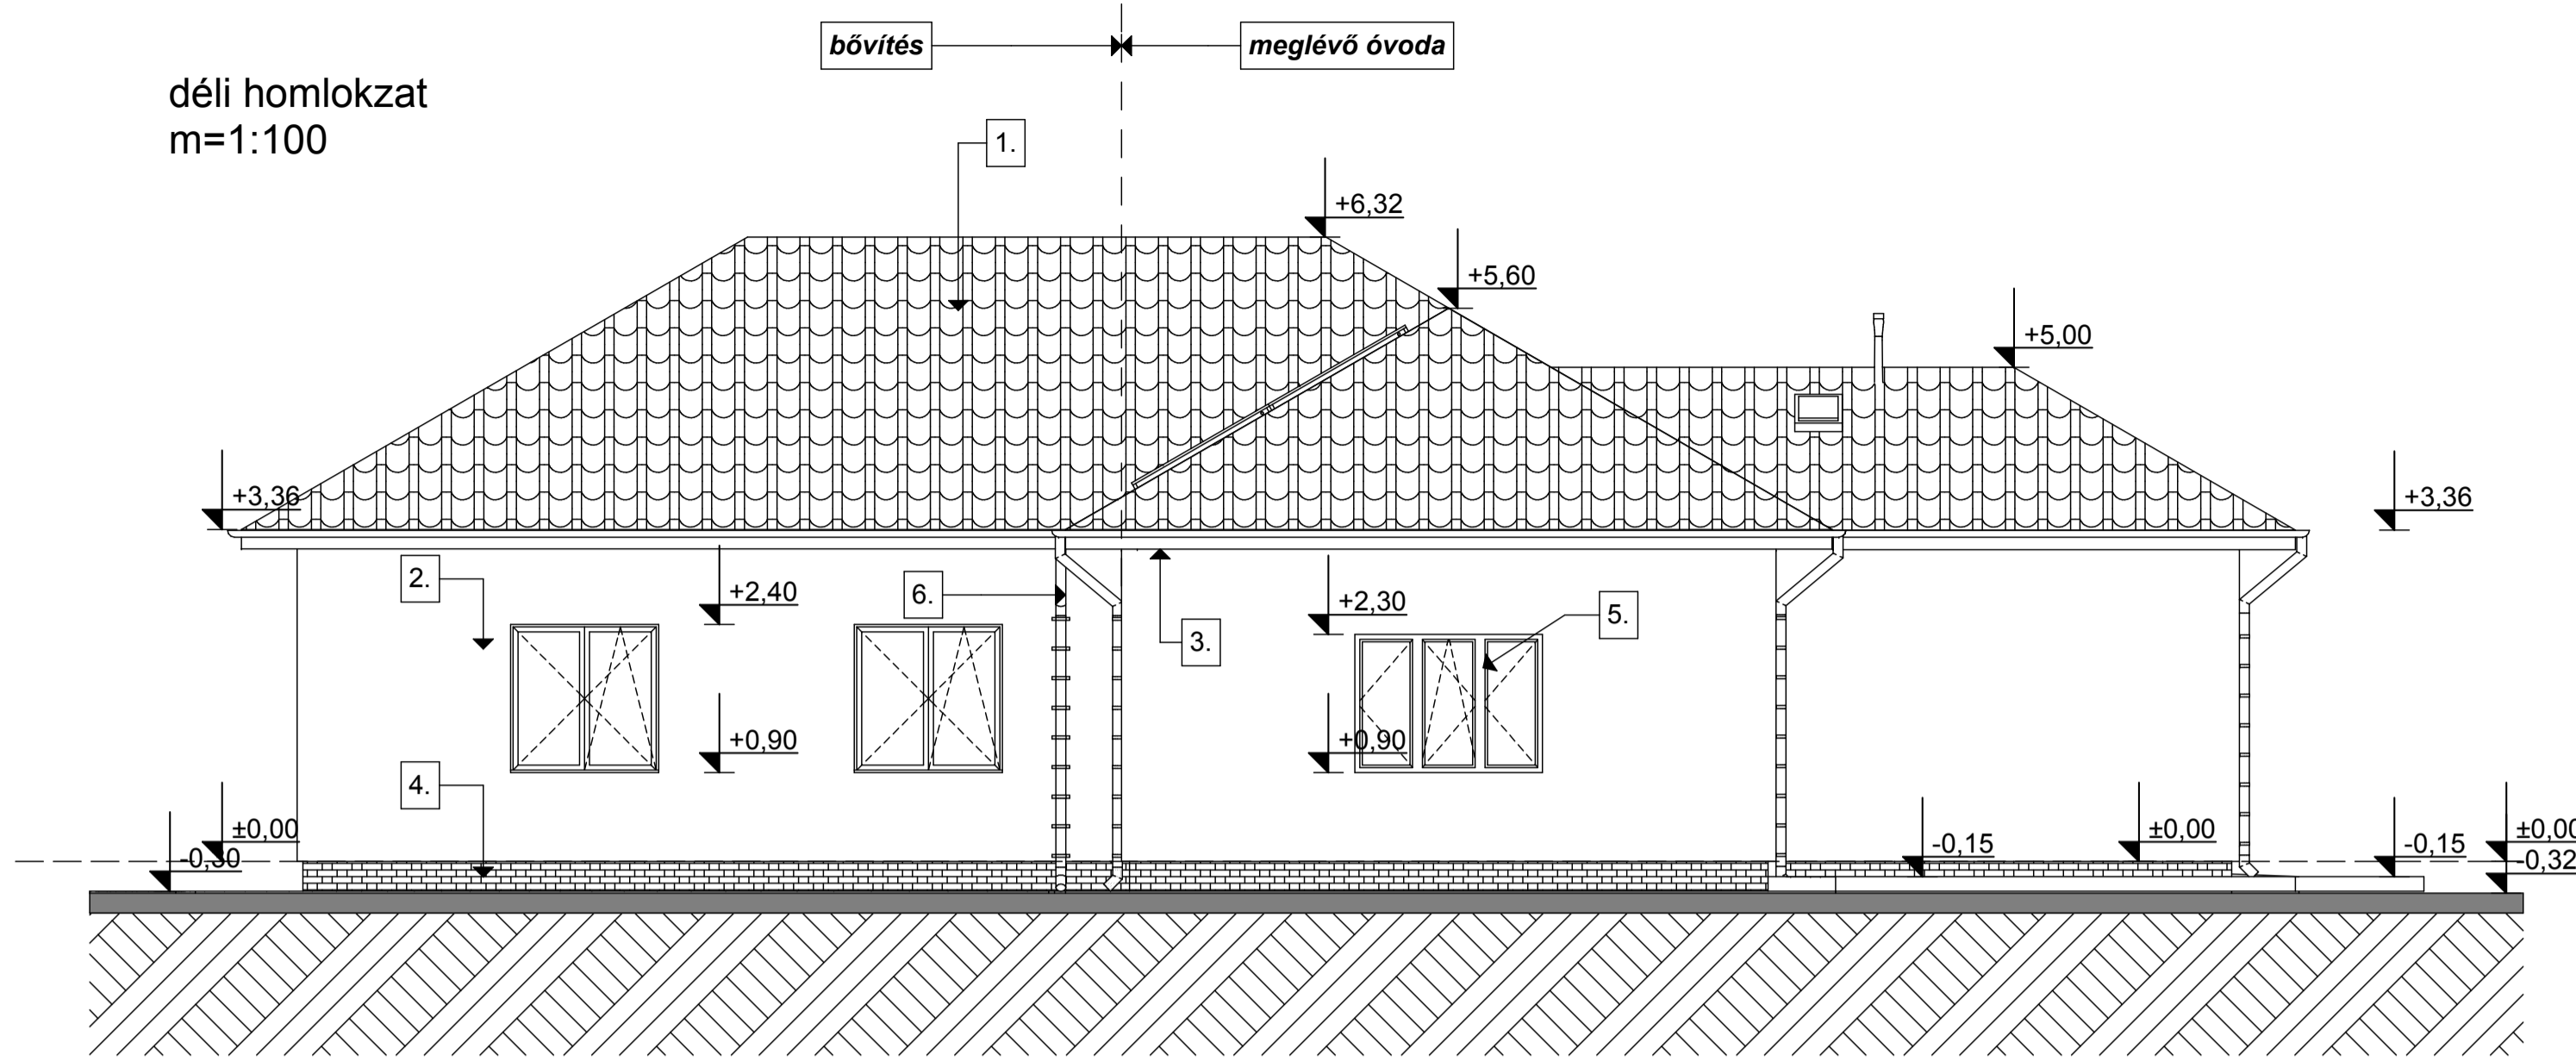


északi homlokzat
m=1:100

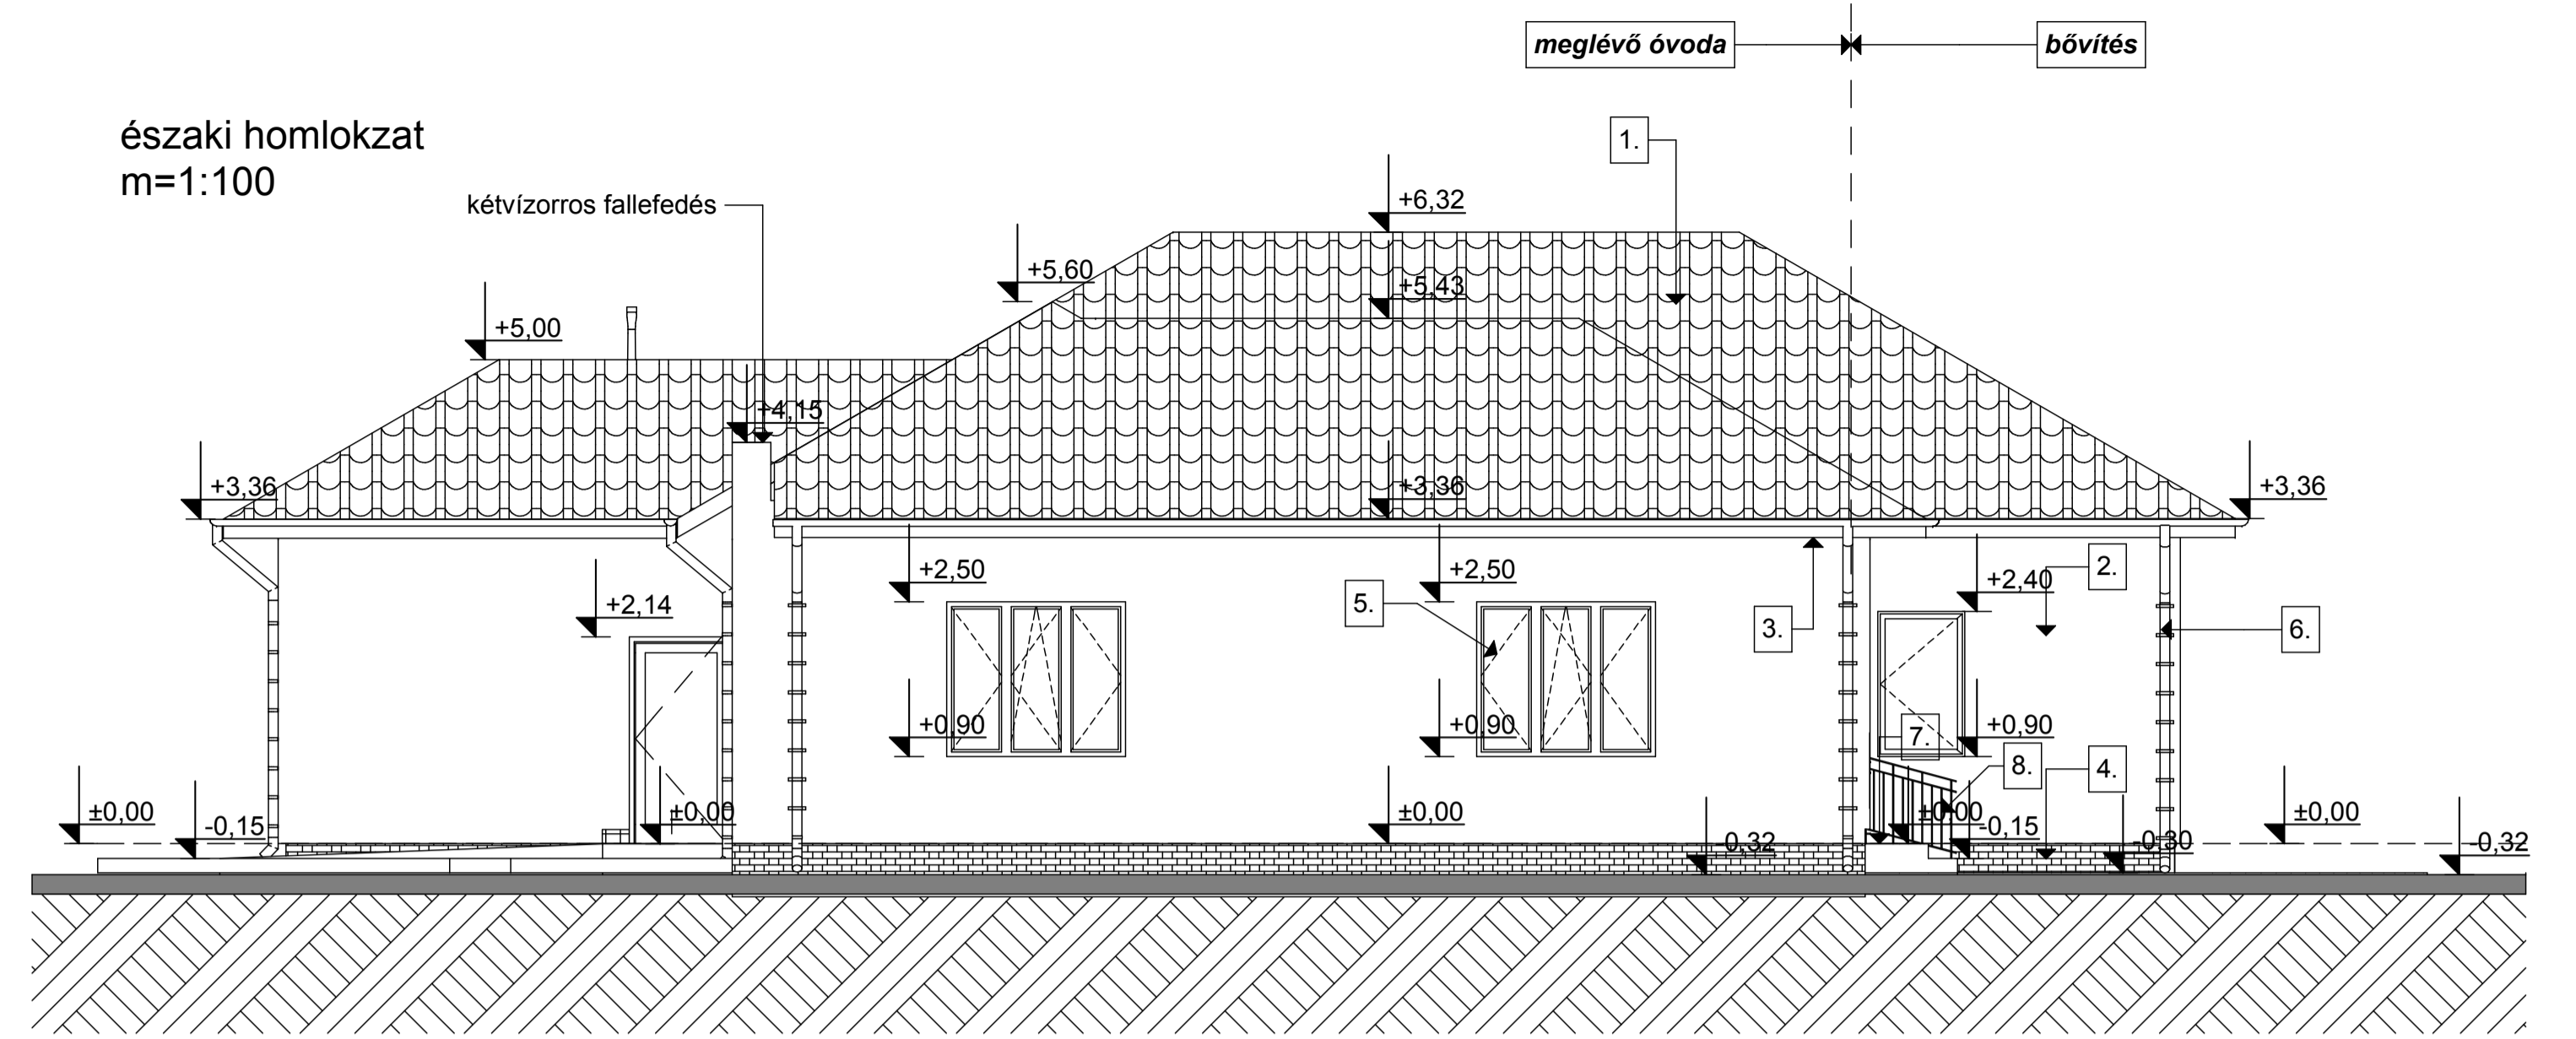

nyugati homlokzat
m=1:100

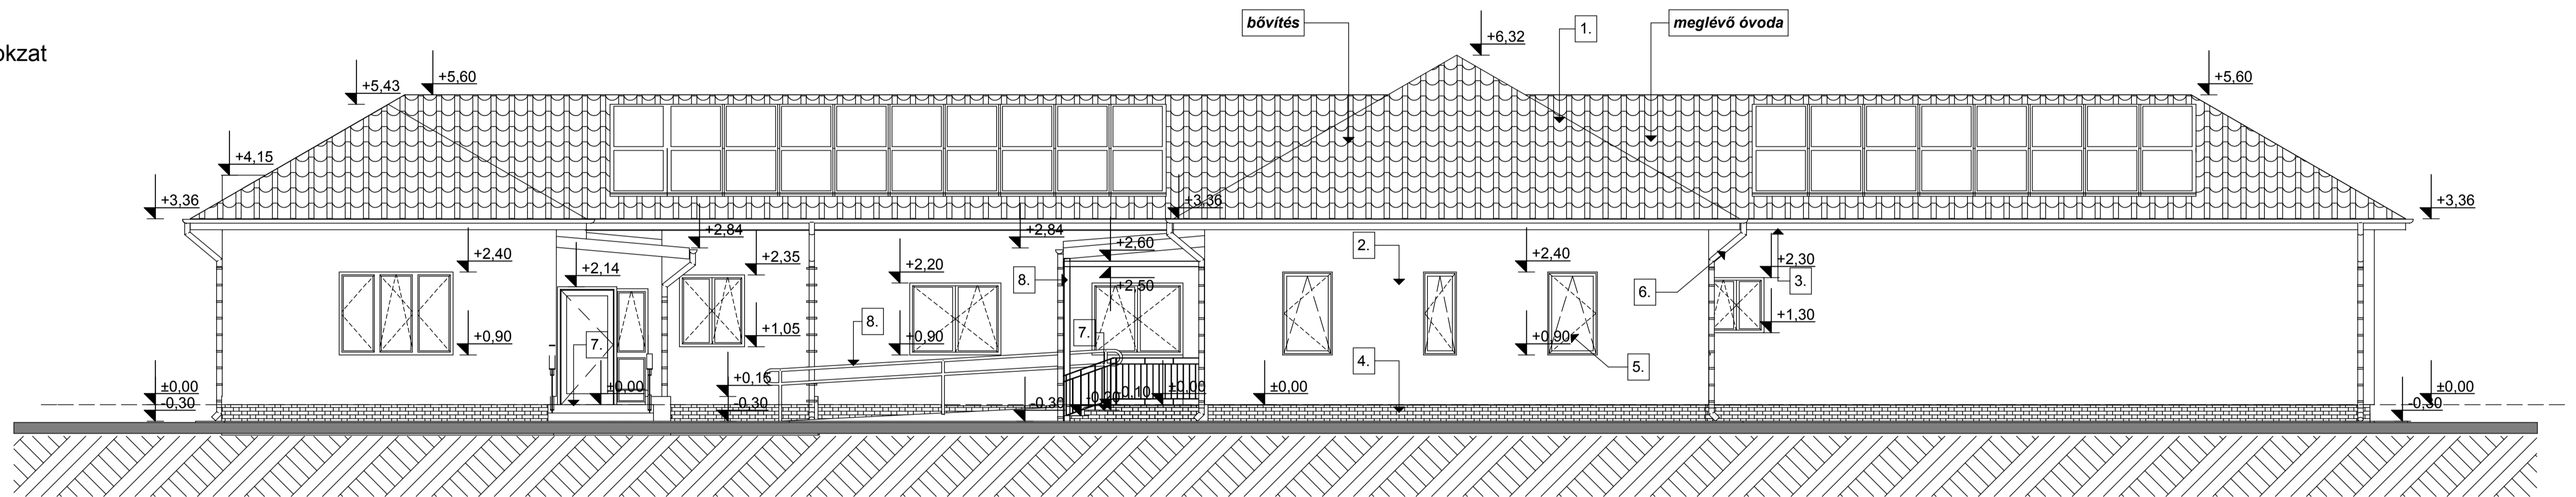

keleti homlokzat
m=1:100

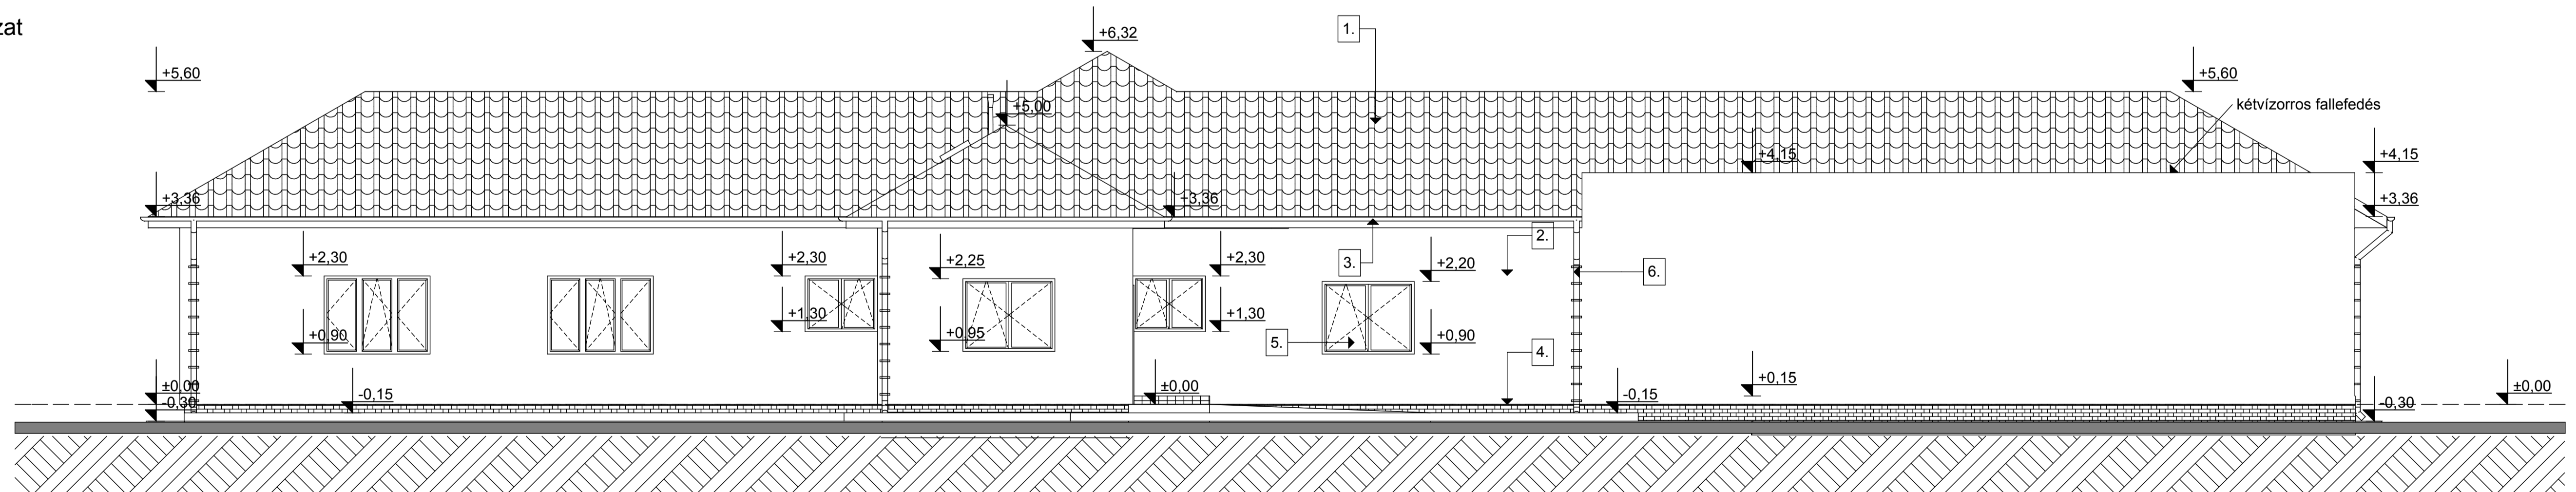

Felületképzés :

- 1.-Tondach Nativa kerámia tetőcserép
- 2.-nemesvakolat fehér színben
- 3.-fa szerkezetek pácolt natúr színben
- 4.-ragasztott téglalábazat natúr színben
- 5.-fehér műanyag nyílászó
- 6.-anyagában színezett alumínium eres és lefolyó csatorna
- 7.-bézs színű előlépcső
- 8.-festett acél korlát

tervező:	Goda Csilla építész-mérnök tervező szakmérnök tel.: 30-541-7100	Építető:	Hosszúpályi Nagyközség Önkormányzata 4274 Hosszúpályi, Szabadság tér 6.	Meglévő óvoda felújítási és Módosított bővítési KIVETELI ÉPÍTÉSZ terve
	Épül:		Hosszúpályi Roma Nemzetiségi Óvoda, 4274 Hosszúpályi, Szabadság tér 29., hrs: 133	
				K_m-5