



MINTAKERESZTSZELVÉNY 1.

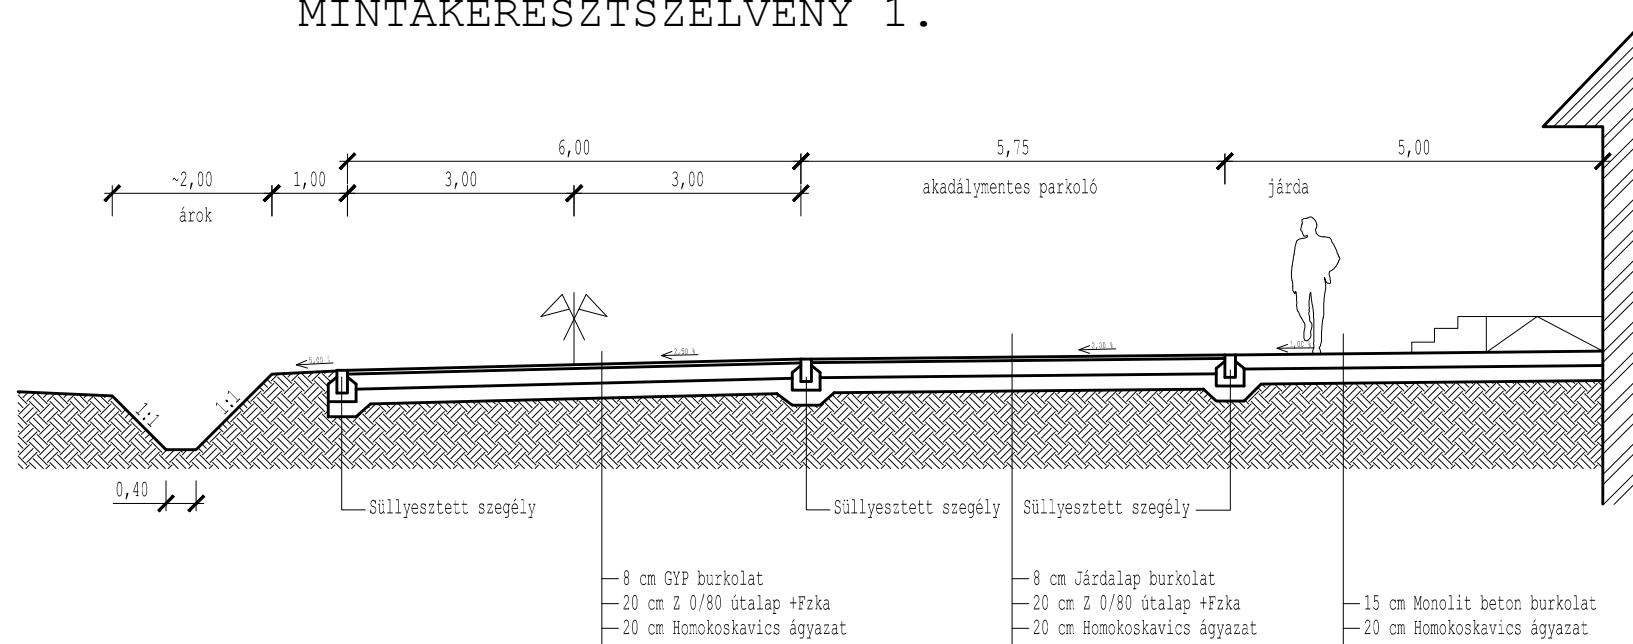

MINTAKERESZTSZELVÉNY 2.

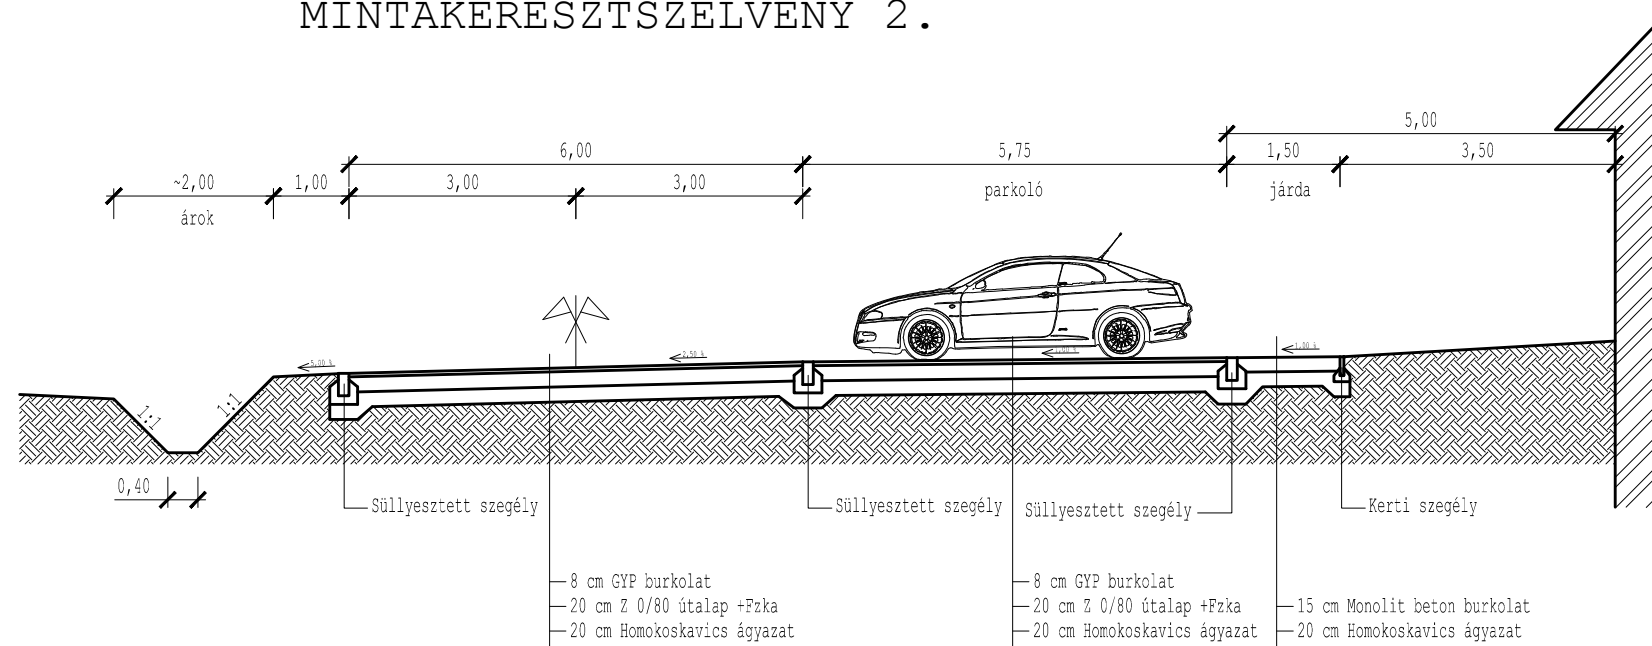

Építtető:
HOSSZÚPÁLYI NAGYKÖZSÉG ÖNKORMÁNYZATA
4272 Hosszúpályi, Szabadság tér 6.

Létesítmény megnevezése:
Hosszúpályi külterület 0773/1 HRSZ-ú ingatlanon MEGLÉVŐ
ÉPÜLET BŐVÍTÉS-ÁTALAKÍTÁS közlekedési tervfejezet

Rajz megnevezése:
MINTAKERESZTSZELVÉNY

Lépték:
M = 1 : 100

Dátum:
2017. november

Tervfajta:
engedélyezési terv

Tervszám:
53/2017.

Tervező:
Balla Ottó
Balla Ottó
KÉ-K 09-0896/2021

Balla Ottó e.v.
4030 Debrecen, Dobverő utca 12.

Rajzszám:
U-3.