


ÚJ LÁBAZATI CSOMÓPONT

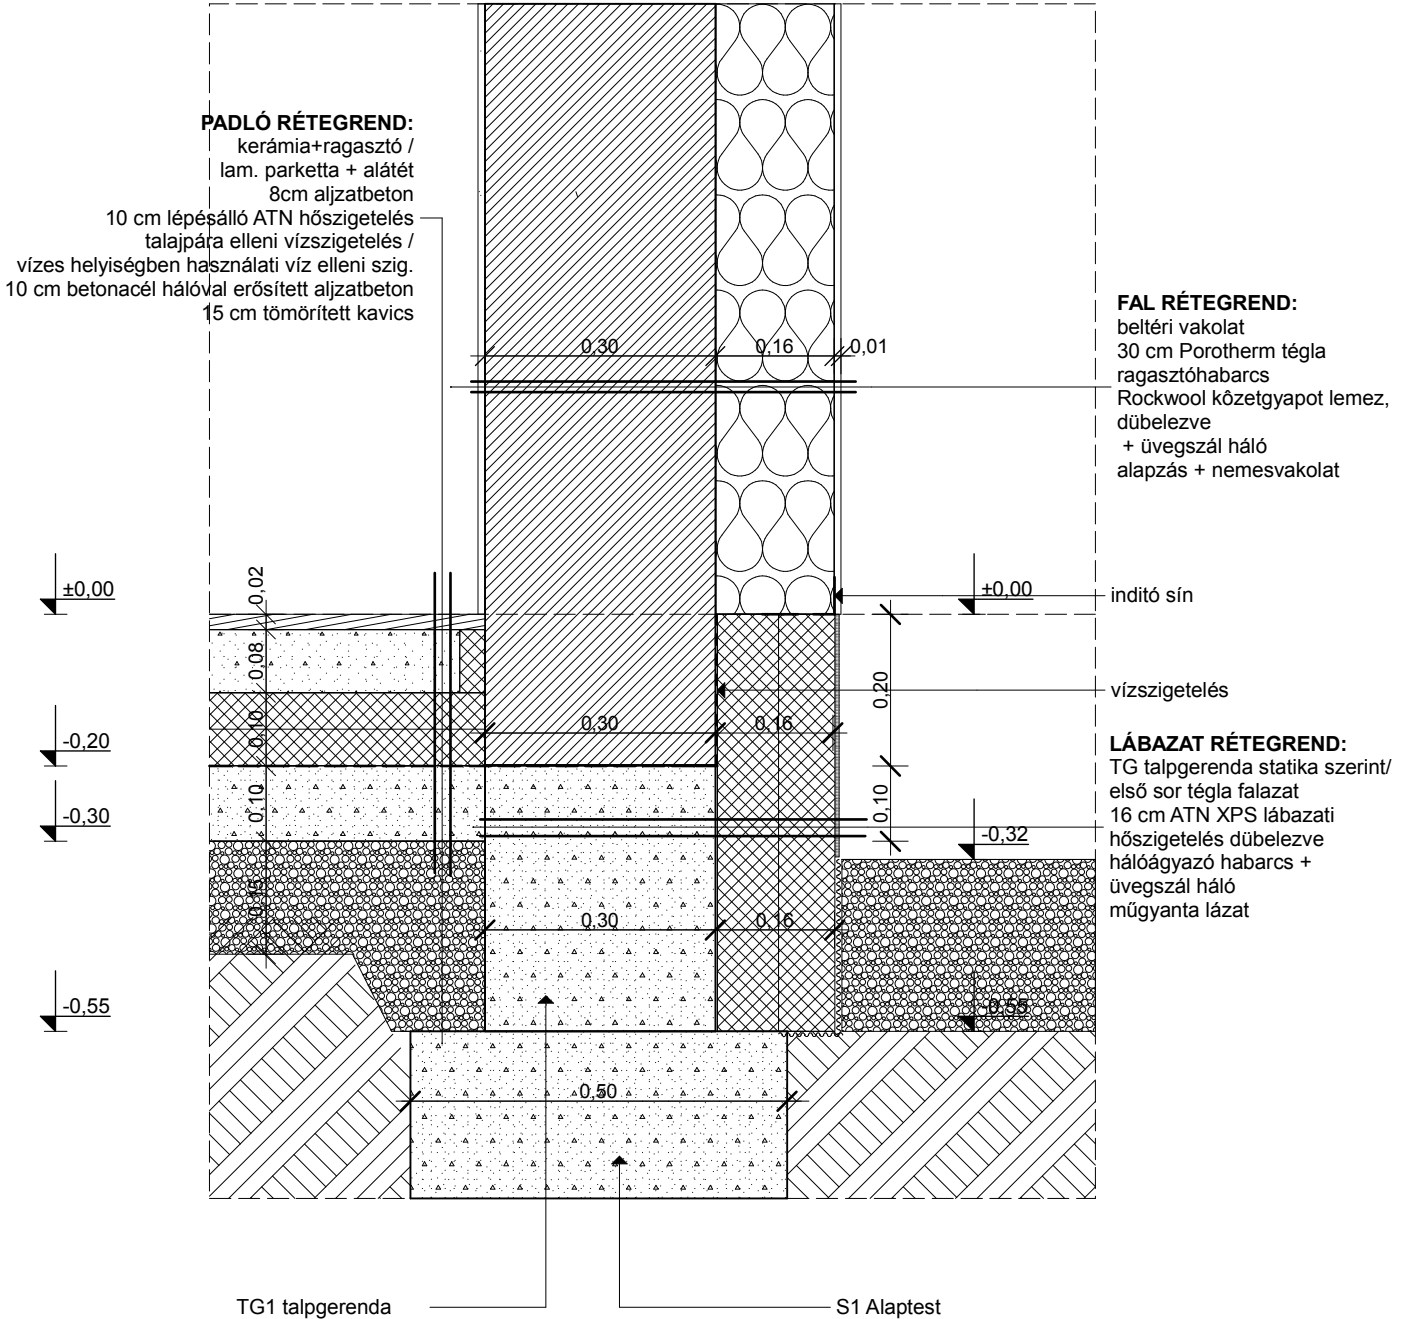

építető
építés helye
terv tárgya

Hosszúpályi Nagyközség Önkormányzata 4274 Hosszúpályi, Szabadság tér 6.
Hosszúpályi Roma Nemzetiségi Óvoda, 4274 Hosszúpályi, Szabadság tér 29., hrsz: 133
ÓVODA BŐVÍTÉS / FELÚJÍTÁS MÓDOSÍTOTT ÉPÍTÉSZ KIVITELI TERVE

tervező

GODA CSILLA É 09-0487/16
4026Debrece, Jókai u. 31

Építészmérnök /Tervező szakmérnök
2018.09.

M=1:10

RÉSZLET RAJZ

R-01