


KÖZBENSŐ KOSZORÚ KIALAKÍTÁS (MEGLÉVŐ ÉS ÚJ SZERKEZET CSATLAKOZÁS)

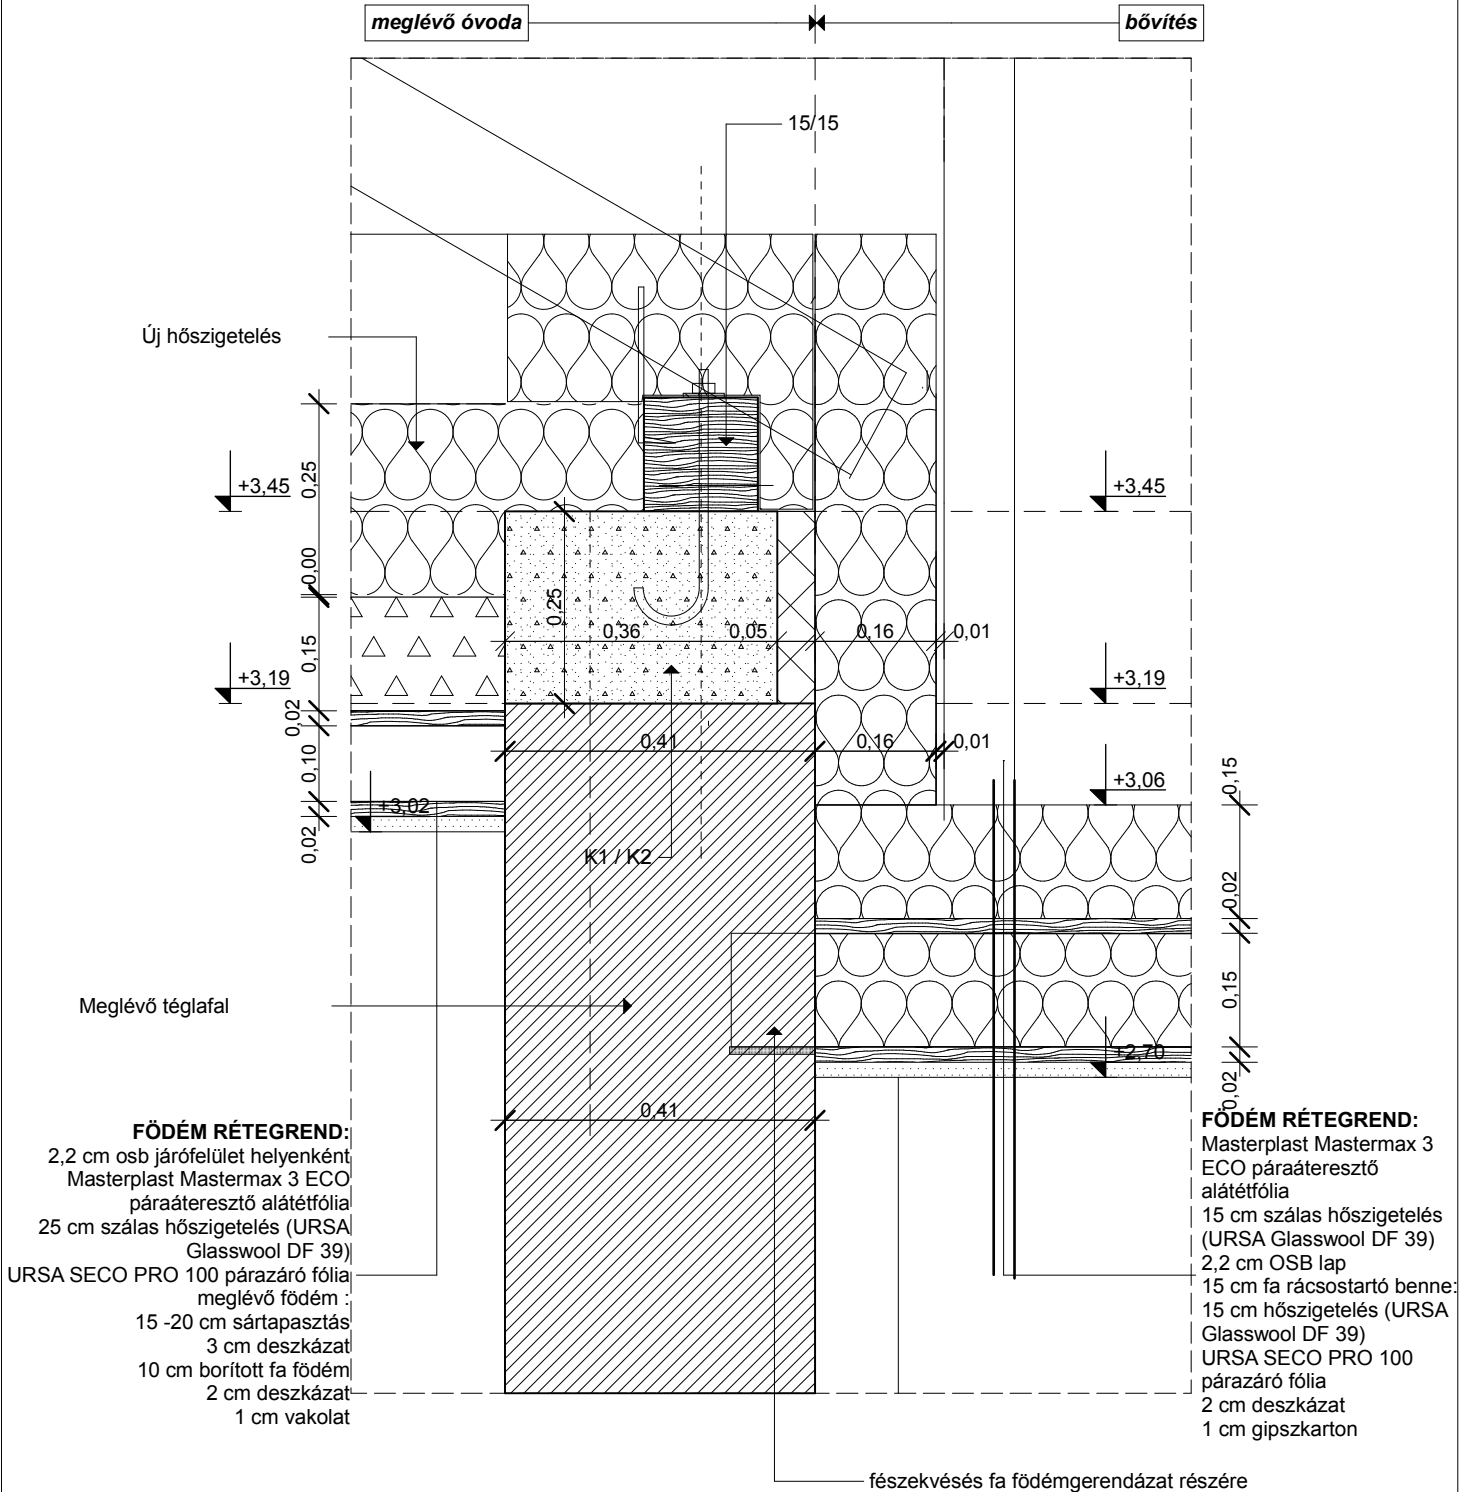

<p>építető építés helye terv tárgya</p>	<p>Hosszúpályi Nagyközség Önkormányzata 4274 Hosszúpályi, Szabadság tér 6. Hosszúpályi Roma Nemzetiségi Óvoda, 4274 Hosszúpályi, Szabadság tér 29., hrsz: 133 ÓVODA BŐVÍTÉS /FELÚJÍTÁS MÓDOSÍTOTT ÉPÍTÉSZ KIVITELI TERVE</p>	
<p>tervező</p>	<p>GODA CSILLA É 09-0487/16 4026Debrecen, Jókai u. 31</p>	<p>Építésmérnök /Tervező szakmérnök 2018.09.</p>
<p>M=1:10</p>	<p>RÉSZLET RAJZ</p>	
		<p>R-03</p>