
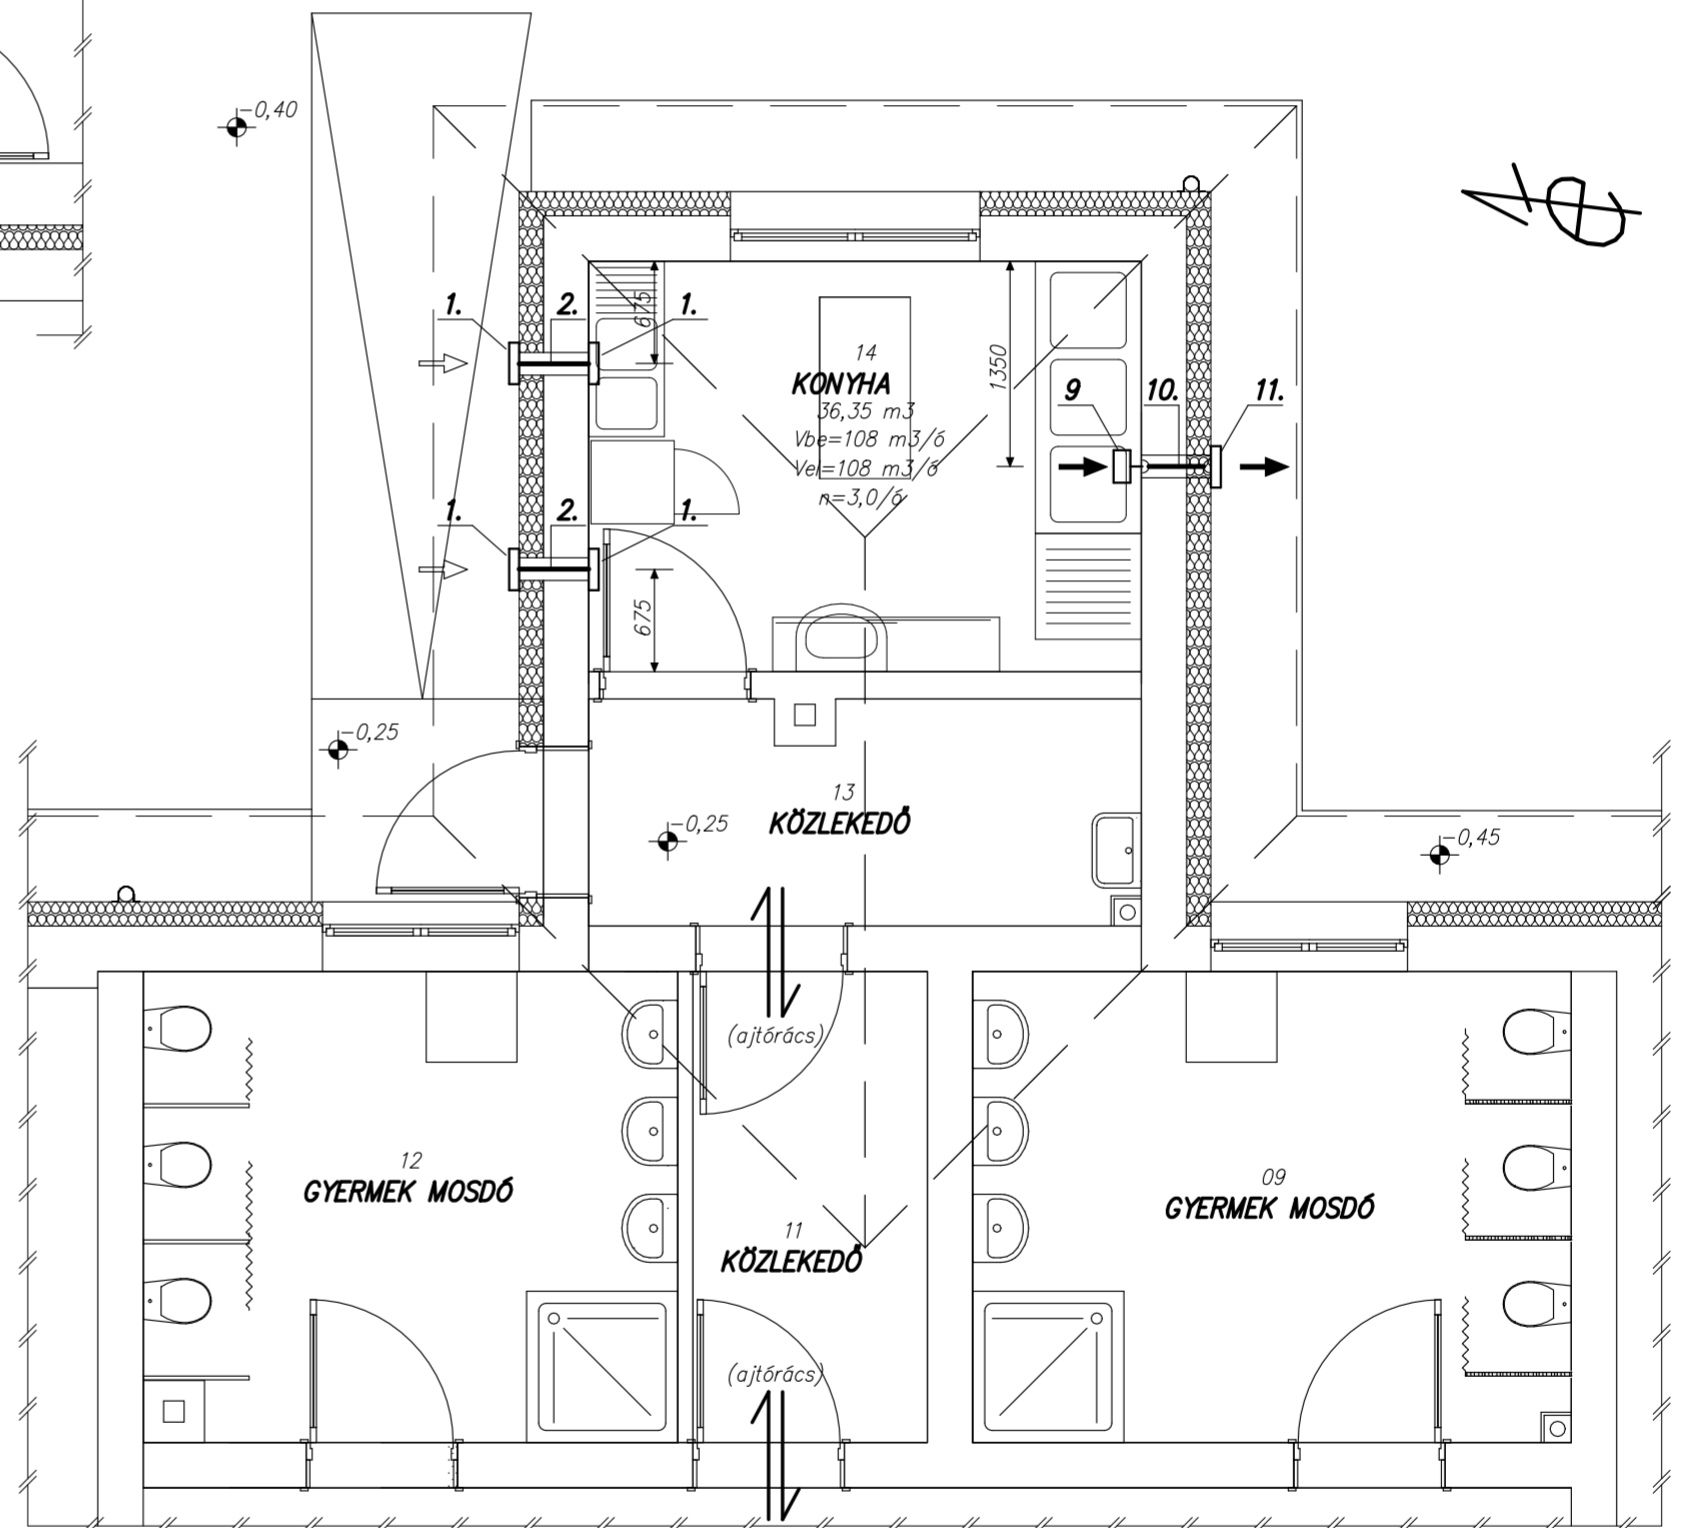


## SZELLŐZÉSI DARABJEGYZÉK

TÉTEL	DB.	MEGNEVEZÉS	TÍPUS	MÉRET	MEGJEGYZÉS
1	4	LÉGBEVEZETŐ ELEM	AT-G-60-SZ		AIR-TONIC
2	2 fm	SPIRO LÉGCSATORNA	S	D 125	AIRVENT
3	1	ÁTSZELLŐZŐ ELEM	ÖLS-55-R		AIRVENT
4	1	ELSZÍVÓ KISVENTILÁTOR	EB-250-HT	D 100	AIRVENT
5	1	IDOMPAKCSOLÓ	M	D 100	AIRVENT
6	2	90° IVIDOM	KP90	D 100	AIRVENT
7	3 fm	SPIRO LÉGCSATORNA	S	D 125	AIRVENT
8	1	TÚLNYOMÁS KIBOCSÁTÓ ZSALU	WSK	D 100	AIRVENT
9	1	ELSZÍVÓ VENTILÁTOR	SILENT-300-CHZ	D 150	AIRVENT
10	1 fm	SPIRO LÉGCSATORNA	S	D 150	AIRVENT
11	1	TÚLNYOMÁS KIBOCSÁTÓ ZSALU	WSK	D 150	AIRVENT

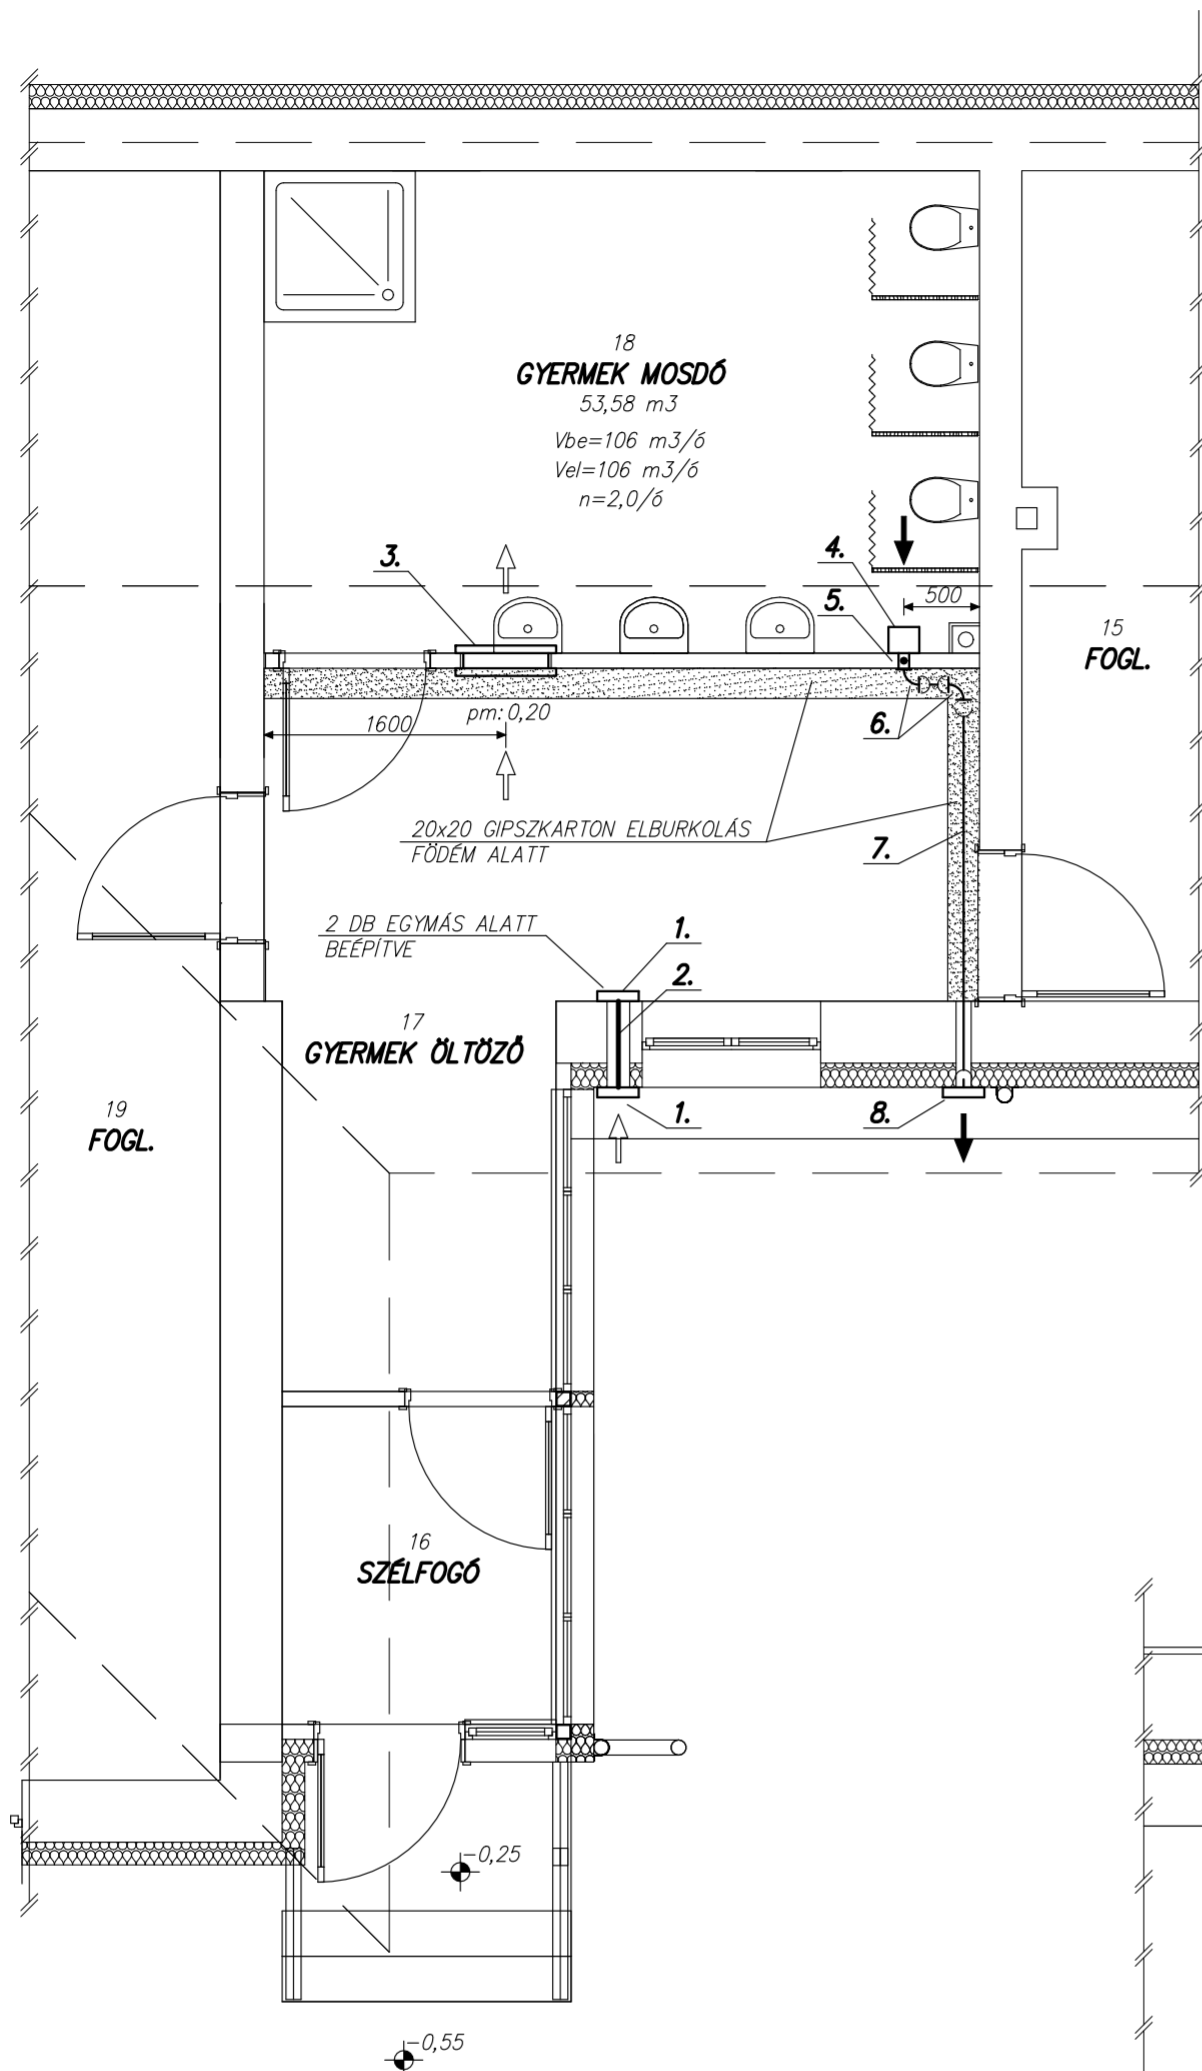

**LÁDI és TÁRSA Mérnöki Iroda**

Szolgáltató Betéti Társaság

4032 Debrecen, Füredi u. 98. Tel: (30)239-53-63; E-mail: ladi@t-email.hu



Tervező: LÁDI TIBOR Épületgépész szakmérnök G-T-09-0065

Terv tárgya: HOSSZÚPÁLYI NAGYKÖZSÉG ÖNKORMÁNYZATA  
(4274 HOSSZÚPÁLYI SZABADSÁG TÉR 6.)  
HOSSZÚPÁLYI ROMA NEMZETISÉGI ÓVODA ÁTALAKÍTÁS ÉS BŐVÍTÉS  
4274 HOSSZÚPÁLYI SZABADSÁG TÉR 29. HRSZ.:133

Rajz megnevezése: **SZELLŐZÉS SZERELÉS  
ALAPRAJZ**

Rajzszám: **GSZ-1** Tervszám: 57/2017 Dátum: 2018. I. Lépték: M=1:50 Alírárs: