


tó

0773/1

0769/2

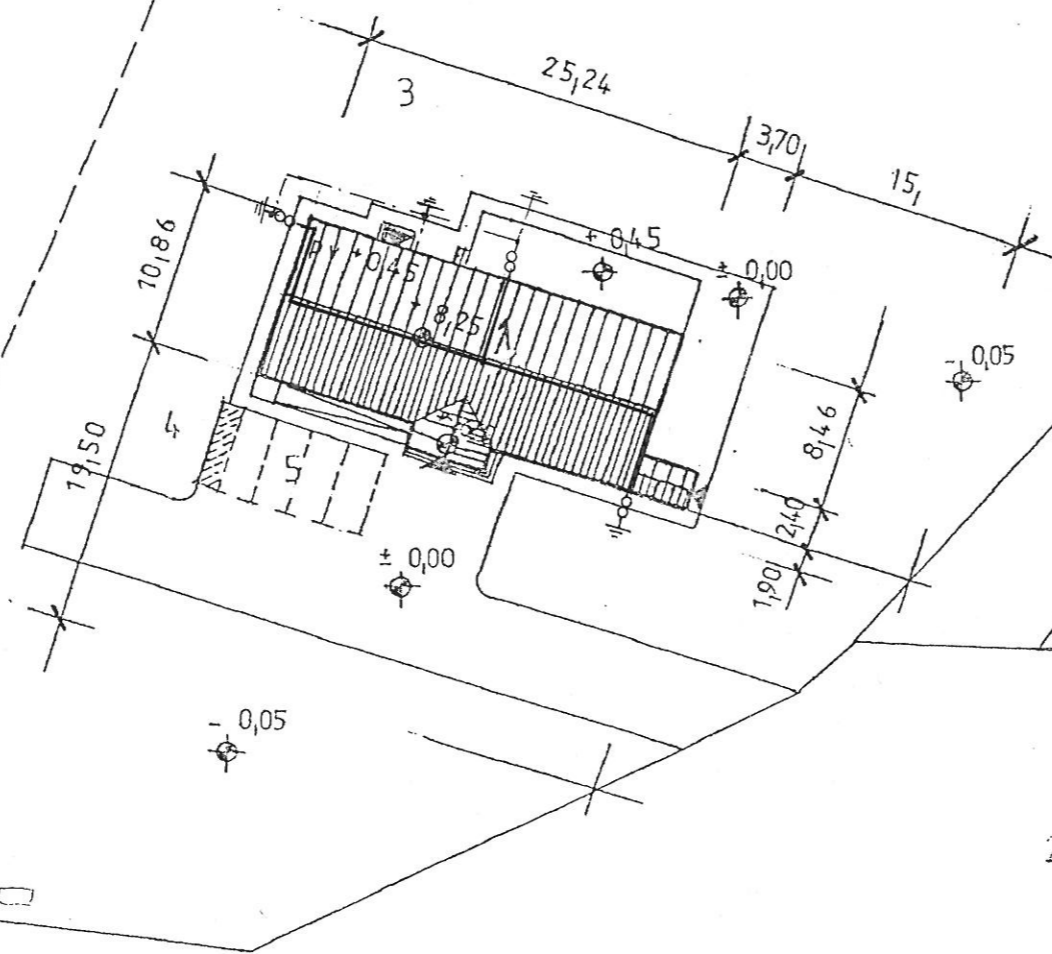

0768

076

VILLÁMVÉDELEM :


2002 közút

BESOROLÁSA : R1, M2, T3, S1, K1, H1

FOKOZATA : V2a - L2a - F2/x - B1

JELMAGYARÁZAT

Jf

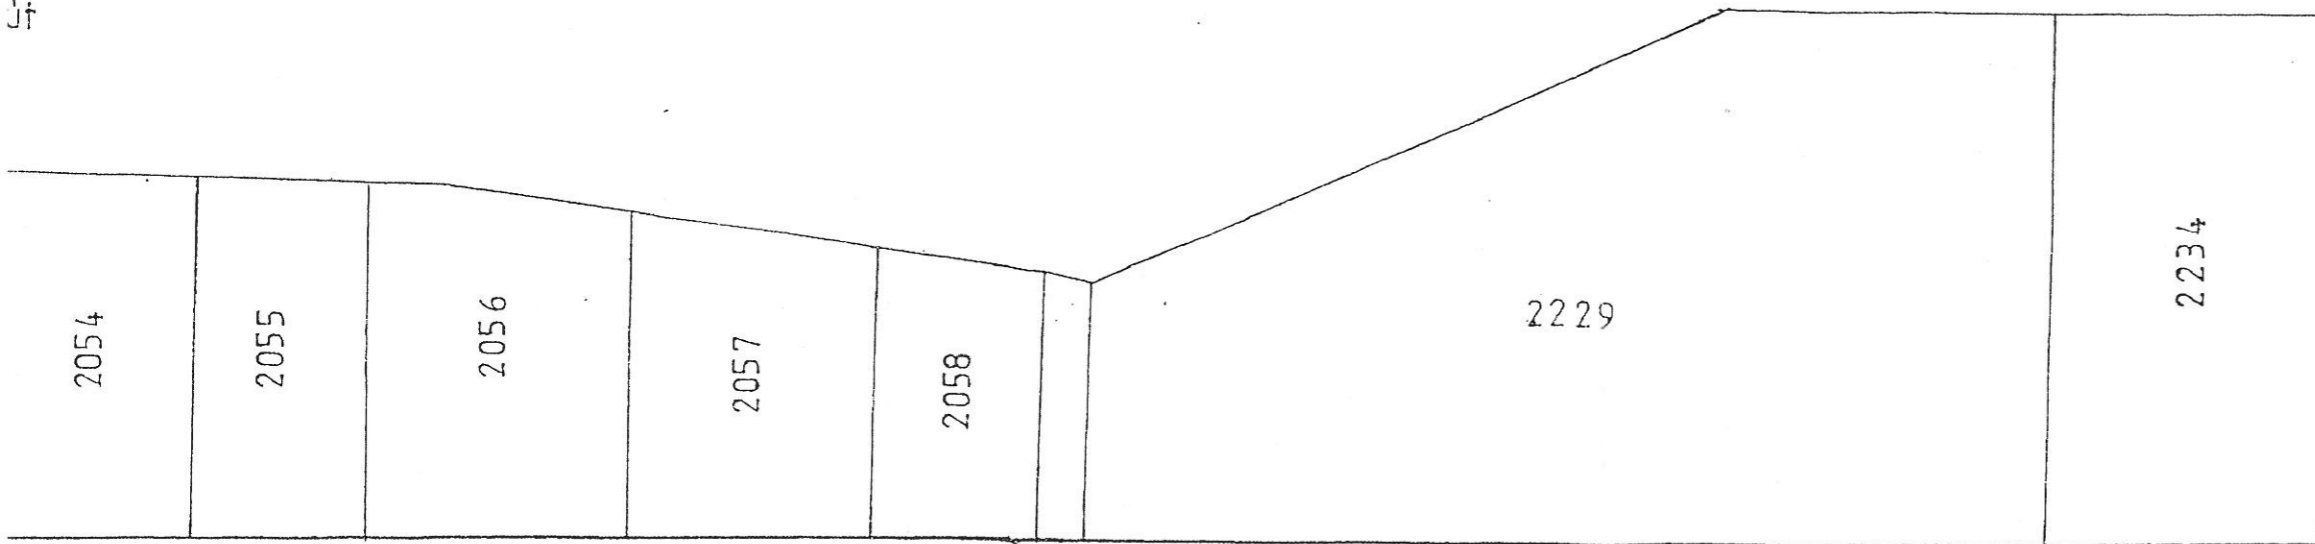

- FELFOGÓ VEZ. ϕ 10 mm köracél 0,15 m kiemeléssel
- LEVEZETŐ VEZ. ϕ 10 mm — 0,15 m kiemeléssel
- ⊕ VIZSGÁLÓ-ÖSSZEKÖTŐ m-1,5 m
- ⊕ RÚDFÖLDELŐ - ϕ 20 mm köracél 4 m
- FÖLDELŐ VEZ ϕ 16 mm ---

KAPCSOLATOS TERVEK: GE-0-3 IG.

Téma: HOSSZÚPÁLYI KÜLTERÜLET HRSZ: 0773/1. BORNŰZÉUM ÉS RENDEZVÉNYHÁZ	Dátum: 2017.12.
Rejt: VILLÁMVÉDELEM SZERELESI TERVE	Terv fajta: KIVITELI T. Lépték: M 1 : 500
Tervező: <i>Sasvári Gábor</i> SASVÁRI GÁBOR VIL. ÜZEMMÉRNÖK VT(18)/09 0234. H-092/09 0234	Térlet: A3. Rezsztér: GE-4