


TERVEZÉSI TERÜLET SZABÁLYOZÁSI TERVE M 1:4000
1. jelű módosítási pont

1. számú melléklet a 5/2019. (III.19.). számú önk. rendelethez
"5/2002. (V.30.) sz. Önk. rendelet 8. számú melléklete"

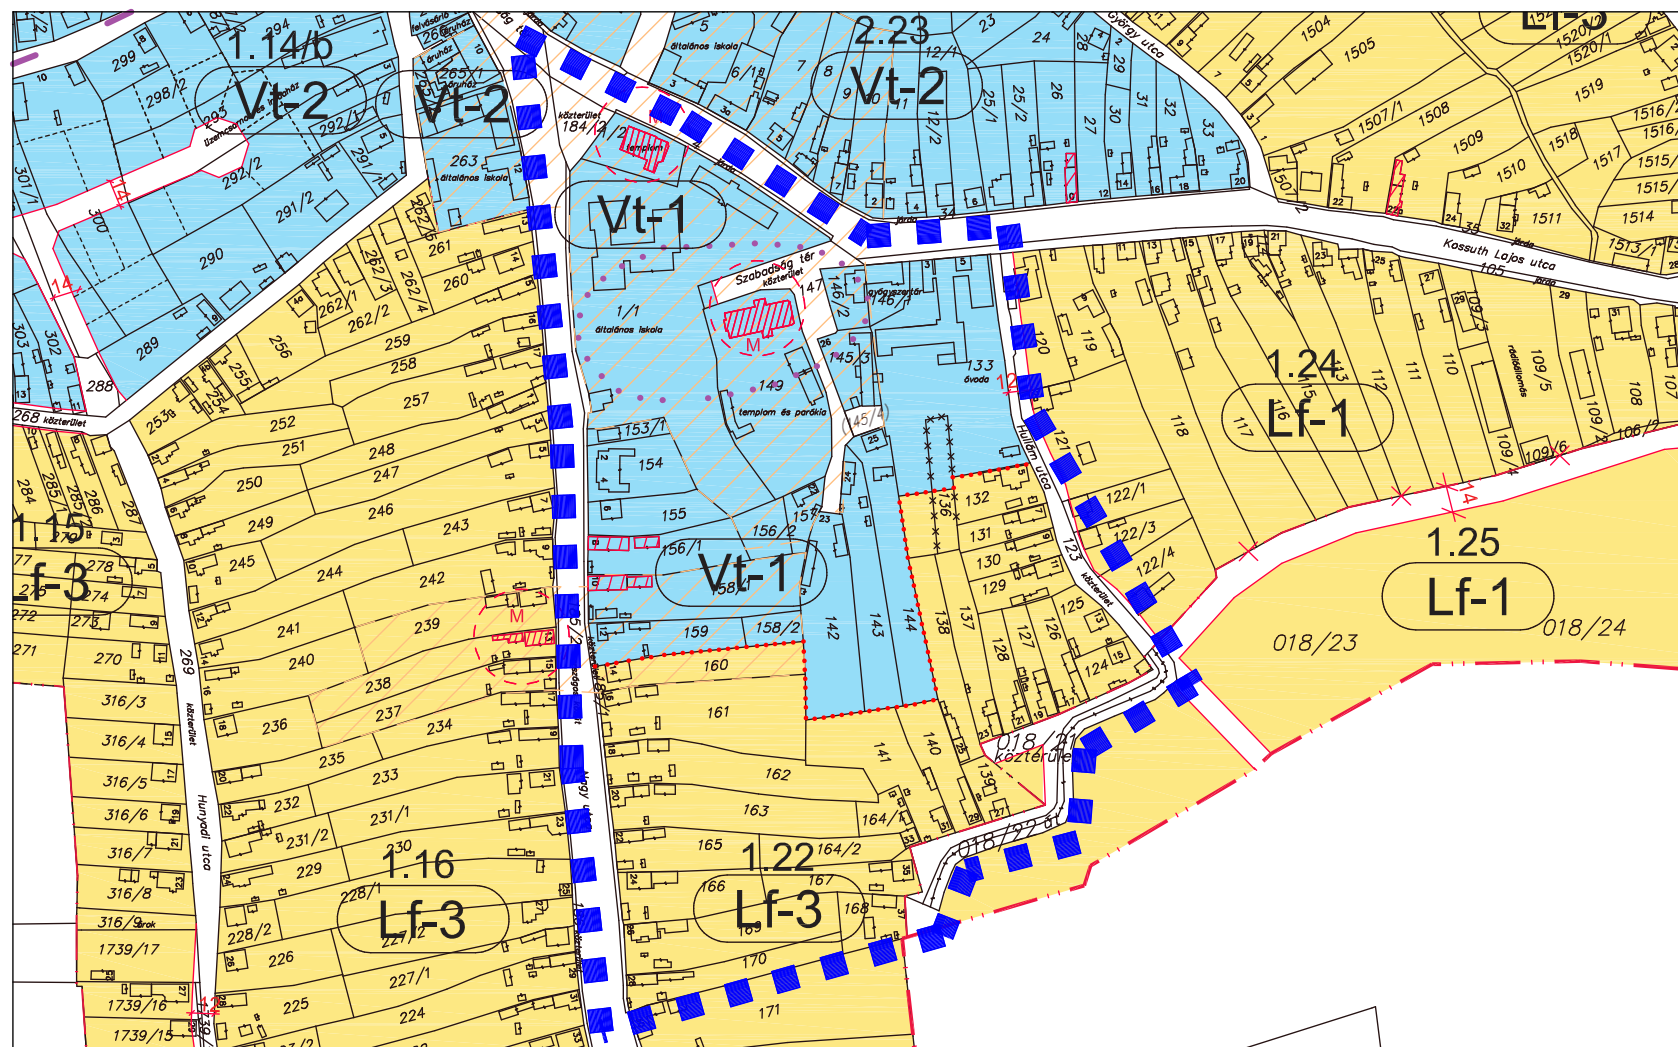

Jelmagyarázat

- ÉPÍTÉSI ÖVEZETEKET,
ÖVEZETEK ELVÁLSZTÓ HATÁRVONAL
- ■ ■ TERV ÉRVÉNYSÉGÉNEK HATÁRA
- M MŰEMLÉK
- HELYI VÉDETTSGŰ ÉPÜLET
- MŰEMLÉKI KÖRNYEZET
- SZABÁLYOZÁSI SZÉLESSÉG
- TERVEZETT SZABÁLYOZÁSI VONAL
- BELTERÜLETI HATÁR
- BELTERÜLETI HATÁR TERVEZETT
- BELTERÜLETI HATÁR MEGSZŰNŐ
- VÉDŐTÁVOLSÁG
- RÉGÉSZETI LELŐHELY
- | | |
|---------|-----|
| O | 30 |
| 3,0-6,5 | 500 |

 Lf-3 FALUSIAS LAKÓTERÜLET
- | | |
|---------|------|
| SZ | 50 |
| 4,5-7,5 | 1000 |

 Vt-1 TELEPÜLÉSKÖZPONT VEGYES TERÜLET
- KÖTELEZŐ TELEKALKÍTÁS

KÉSZÜLT AZ ÁLLAMI ALAPADATOK ÉS A FÖLDHIVATAL ÁLTAL HITELESÍTETT ALAPTÉRKÉP FELHASZNÁLÁSÁVAL !

<p>MUNKA MEGNEVEZÉSE</p> <p>Hosszúpályi nagyközség Településrendezési tervének 2019. / I. módosítása 2 db beavatkozási területére vonatkozóan</p>		<p>É</p>
<p>MUNKARÉSZ</p> <p>BELTERÜLET SZABÁLYOZÁSI TERV a "Hullám utca - 171 hrsz-ú ingatlan - Nagy utca -Szabadság tér - Kossuth Lajos utca által határolt terület " vonatkozó 2019/I. módosítás 1. jelű módosítási pont</p>		
<p>TELEPÜLÉSTERVEZŐ</p> <p>VÉGH JÓZSEF okl. építészmérnök TT 15-0124</p>		<p>Sz-1</p>