


TERVEZÉSI TERÜLET SZABÁLYOZÁSI TERVE M 1:4000
2. jelű módosítási pont

2. számú melléklet a 5/2019. (III.19). számú önk. rendelethez
"5/2002. (V.30.) sz. Önk. rendelet 9. számú melléklete"

Jelmagyarázat

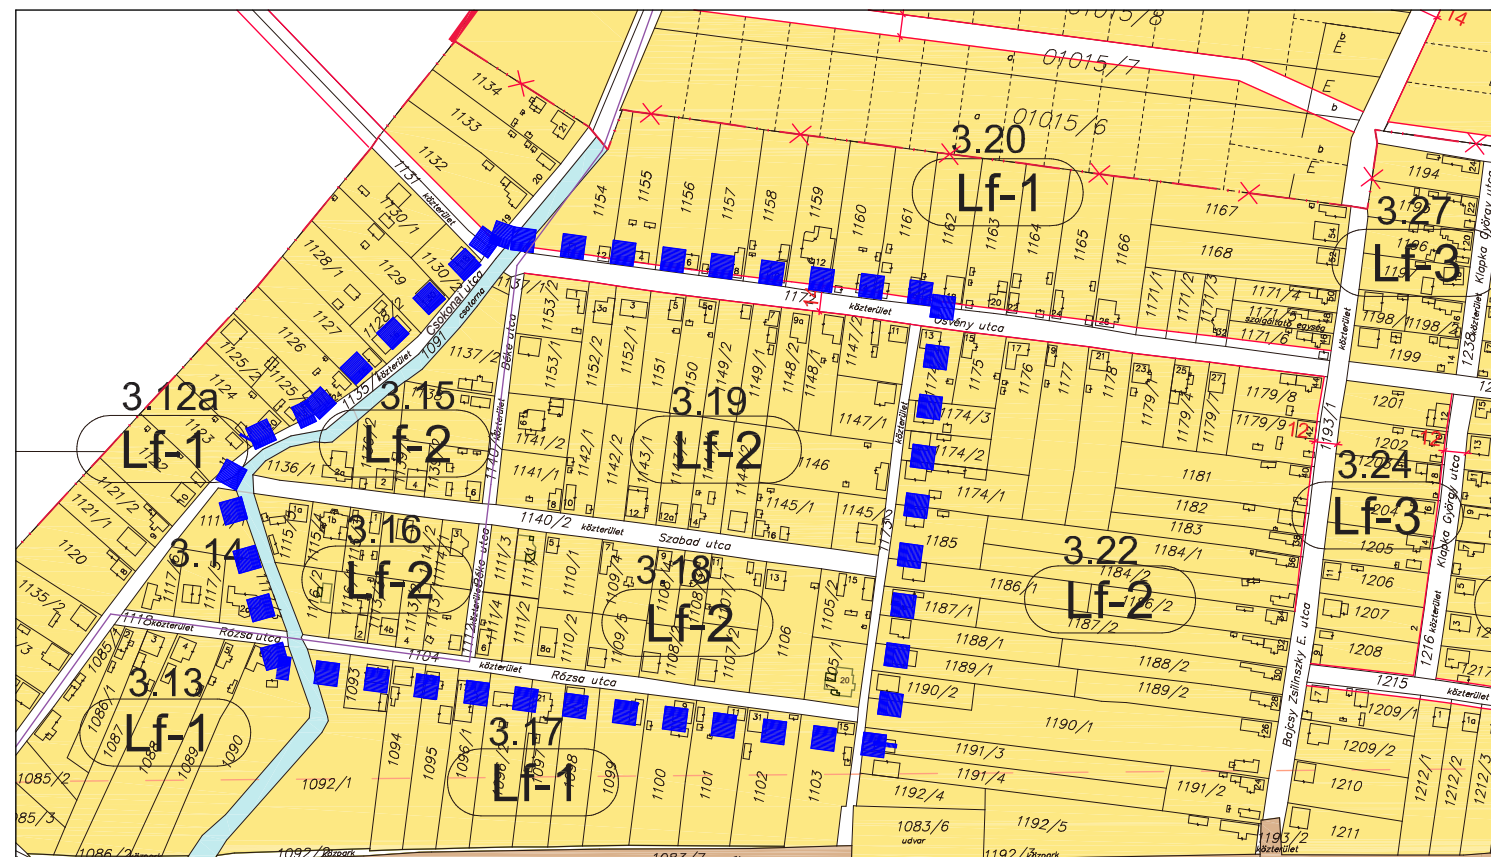

- ■ ■ TERV ÉRVÉNYSÉGÉNEK HATÁRA
- SZABÁLYOZÁSI SZÉLESSÉG
- TERVEZETT SZABÁLYOZÁSI VONAL
- | | |
|---------|-----|
| 0 | 30 |
| 3,0-6,5 | 700 |

 Lf-2 FALUSIAS LAKÓTERÜLET
- VÍZGAZDÁLKODÁSI TERÜLETEK:
- V VÍZMEDER, ÁRVÍZVÉDELMI TÖLTÉS

KÉSZÜLT AZ ÁLLAMI ALAPADATOK ÉS A FÖLDHIVATAL ÁLTAL HITELESÍTETT ALAPTÉRKÉP FELHASZNÁLÁSÁVAL !

<p>MUNKA MEGNEVEZÉSE</p> <p>Hosszúpályai nagyközség Településrendezési tervének 2019. / I. módosítása 2 db beavatkozási területére vonatkozóan</p>	<p>É</p>
<p>MUNKARÉSZ</p> <p>BELTERÜLET SZABÁLYOZÁSI TERV a "Ósvény utca - 1173 hrsz-ú utca - Rózsa utca - 1091 hrsz-ú csatorna által határolt terület " vonatkozó 2019/I. módosítás 2. jelű módosítási pont</p>	<p>LÉPTÉK M=1:4000</p> <p>DÁTUM 2019.03.</p>
<p>TELEPÜLÉSTERVEZŐ</p> <p>VÉGH JÓZSEF okl. építészmérnök TT 15-0124</p>	<p>Sz-2</p>