


jóváhagyva: 11./2024. (IX.27.) sz. önkormányzati rendelettel

# HÉSZ 6. MELLÉKLETE HOSSZÚPÁLYI NAGYKÖZSÉG BELTERÜLET SZABÁLYOZÁSI TERV 1-ES JELŰ TERÜLETEGYSÉG

M=1:4000

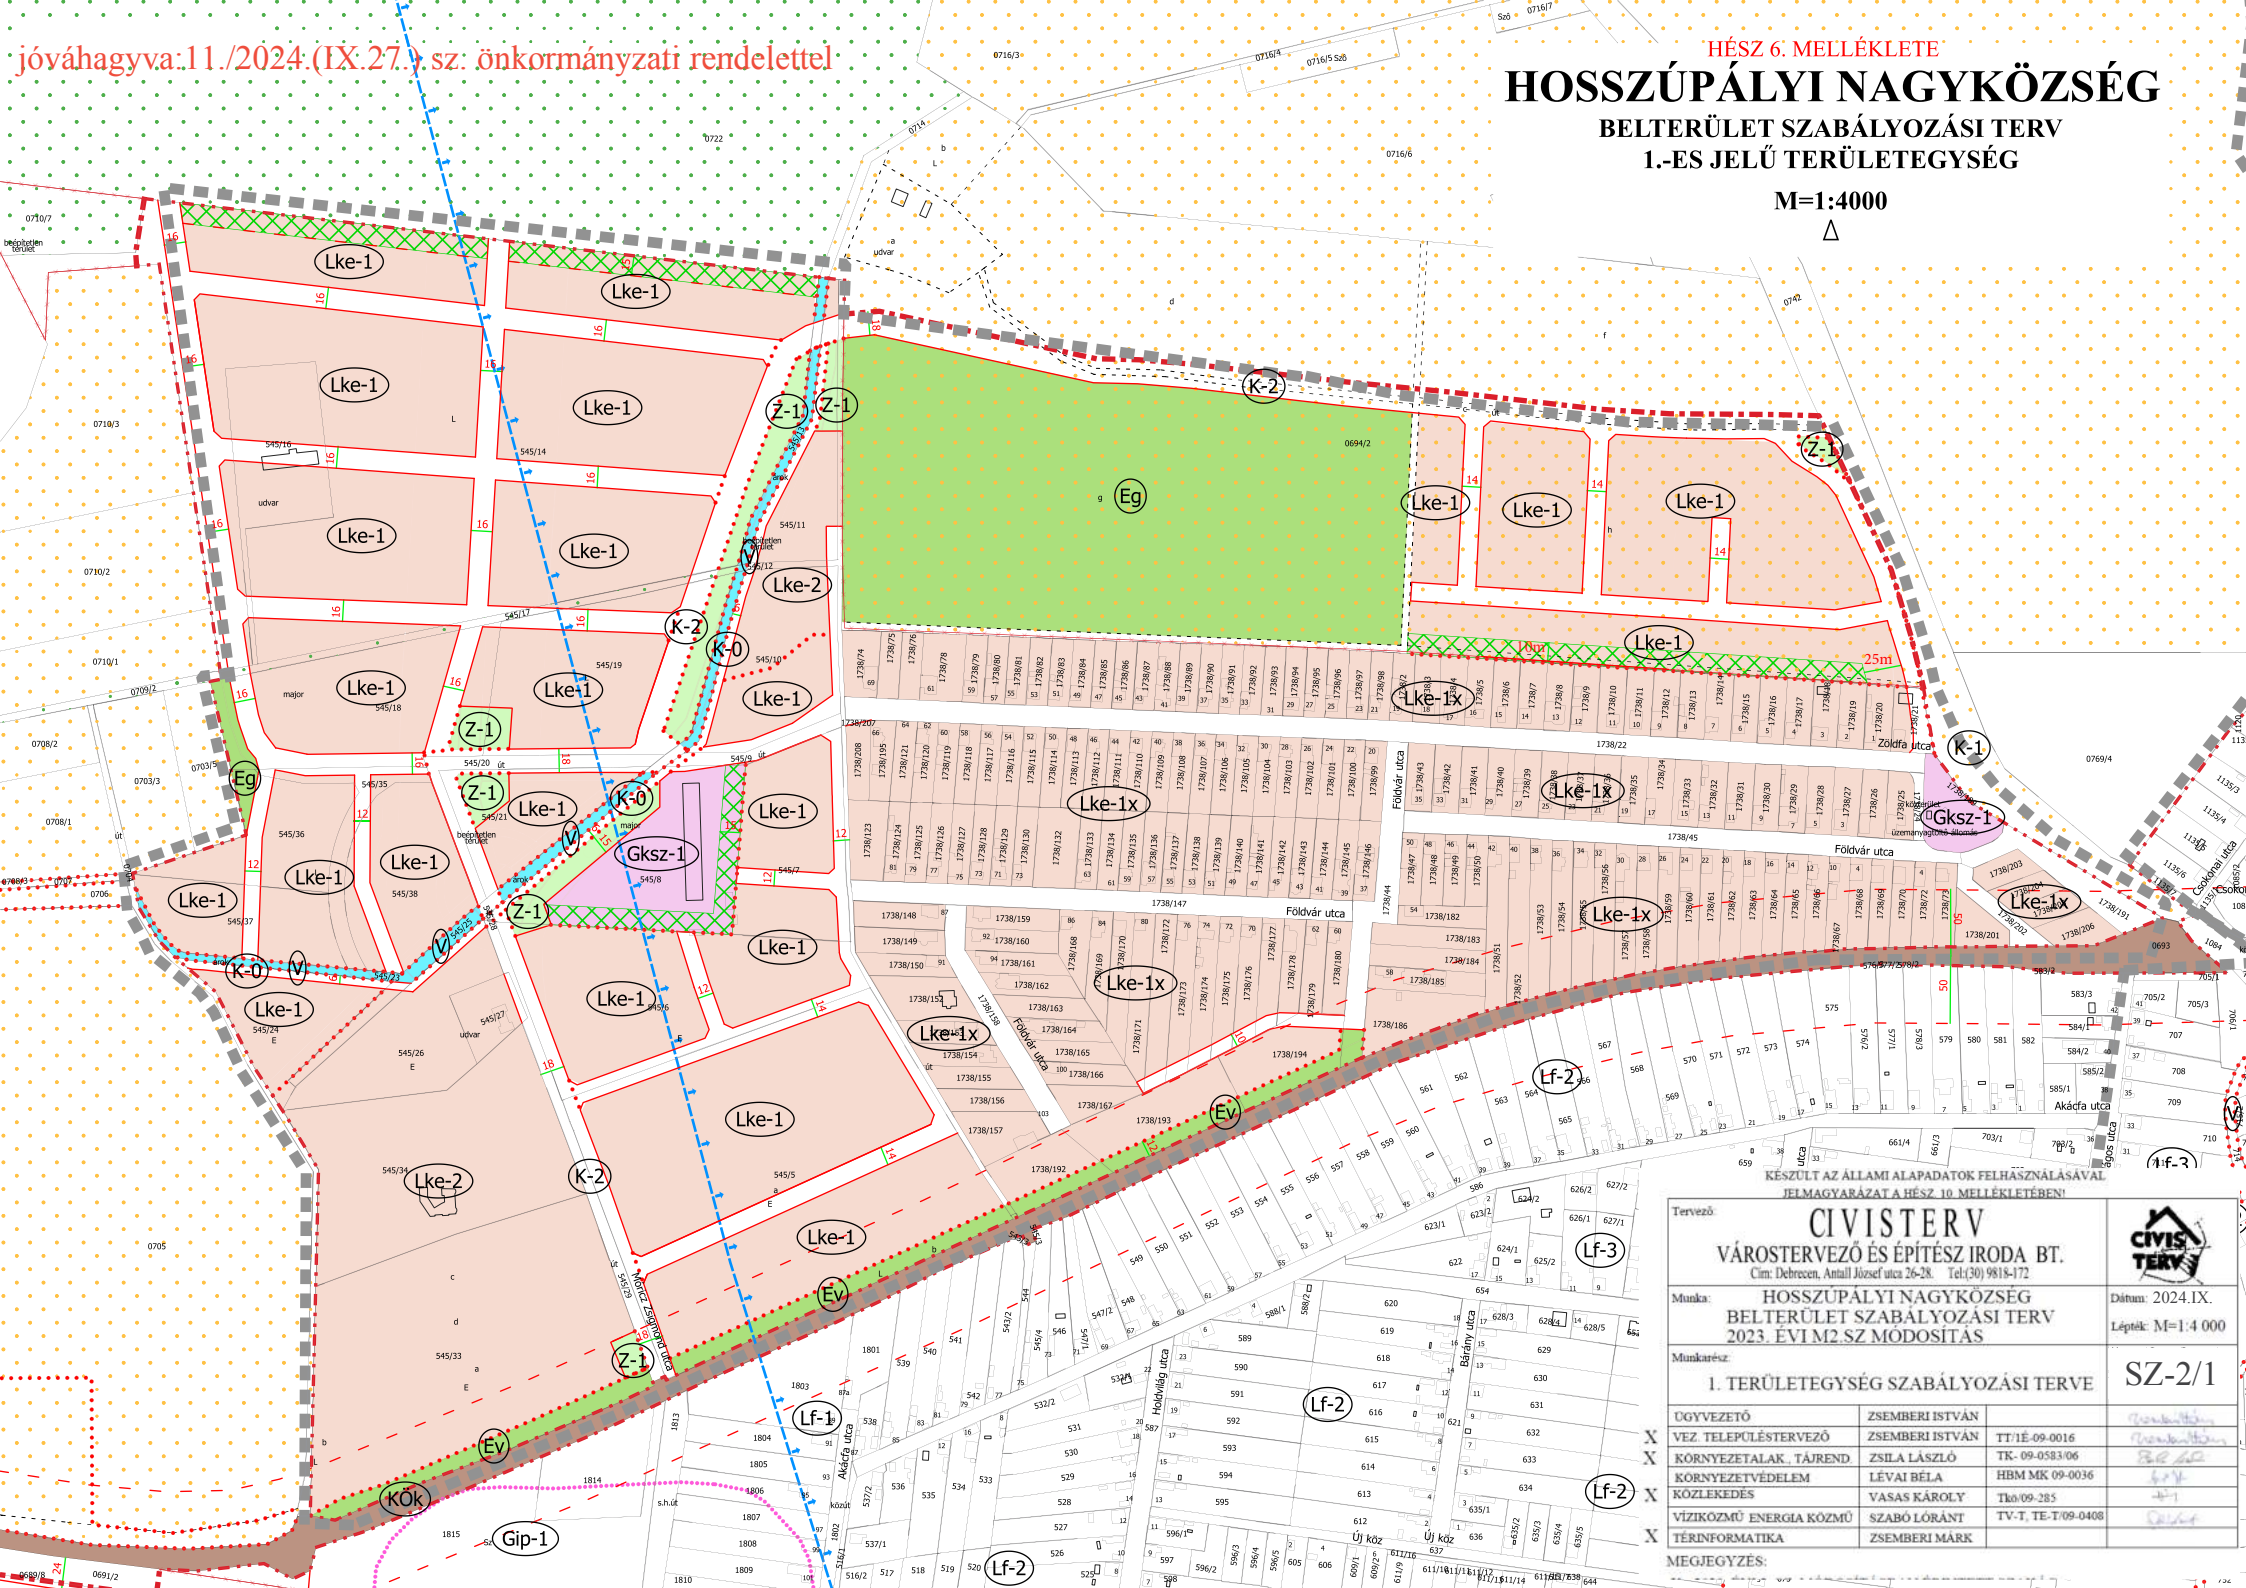

KÉSZÜLT AZ ÁLLAMI ALAPADATOK FELHASZNÁLÁSÁVAL  
JELMAGYARAZAT A HÉSZ 10. MELLÉKLETÉBEN!

Tervező		<b>CIVISTERV</b> VÁROSTERVEZŐ ÉS ÉPÍTÉSZ IRODA BT. Cím: Debrecen, Antalfi József utca 26-28. Tel:(30) 9818-172			
Munka:		HOSSZÚPÁLYI NAGYKÖZSÉG BELTERÜLET SZABÁLYOZÁSI TERV 2023. ÉVI M2. SZ. MODOSÍTÁS		Dátum: 2024.IX. Lépték: M=1:4 000	
Munkarész:		1. TERÜLETEGYSÉG SZABÁLYOZÁSI TERVE		SZ-2/1	
<input checked="" type="checkbox"/>	ÜGYVEZTŐ	ZSEMBERI ISTVÁN			
<input checked="" type="checkbox"/>	VEZ. TELEPÜLÉSTERVEZŐ	ZSEMBERI ISTVÁN	TT/1E-09-0016		
<input checked="" type="checkbox"/>	KÖRNYEZETALAK. TÁJREND	ZSILA LÁSZLÓ	TK-09-0583/06		
<input checked="" type="checkbox"/>	KÖRNYEZETVÉDELME	LÉVAI BÉLA	HBM MK 09-0036		
<input checked="" type="checkbox"/>	KÖZLEKEDÉS	VASAS KÁROLY	Tko-09-285		
<input checked="" type="checkbox"/>	VIZIKÖZMŰ ENERGIÁ KÖZMŰ	SZABÓ LÓRÁNT	TV-T, TE-T/09-0408		
<input checked="" type="checkbox"/>	TERMINFORMATIKA	ZSEMBERI MÁRK			

MEGJEGYZÉS: