

# HOSSZÚPÁLYI NAGYKÖZSÉG


## BELTERÜLET SZABÁLYOZÁSI TERV

### 2-ES JELŰ TERÜLETEGYSÉG

M=1:4500



jóváhagyva: 11./2024.(IX.27.) Önk. rendelettel

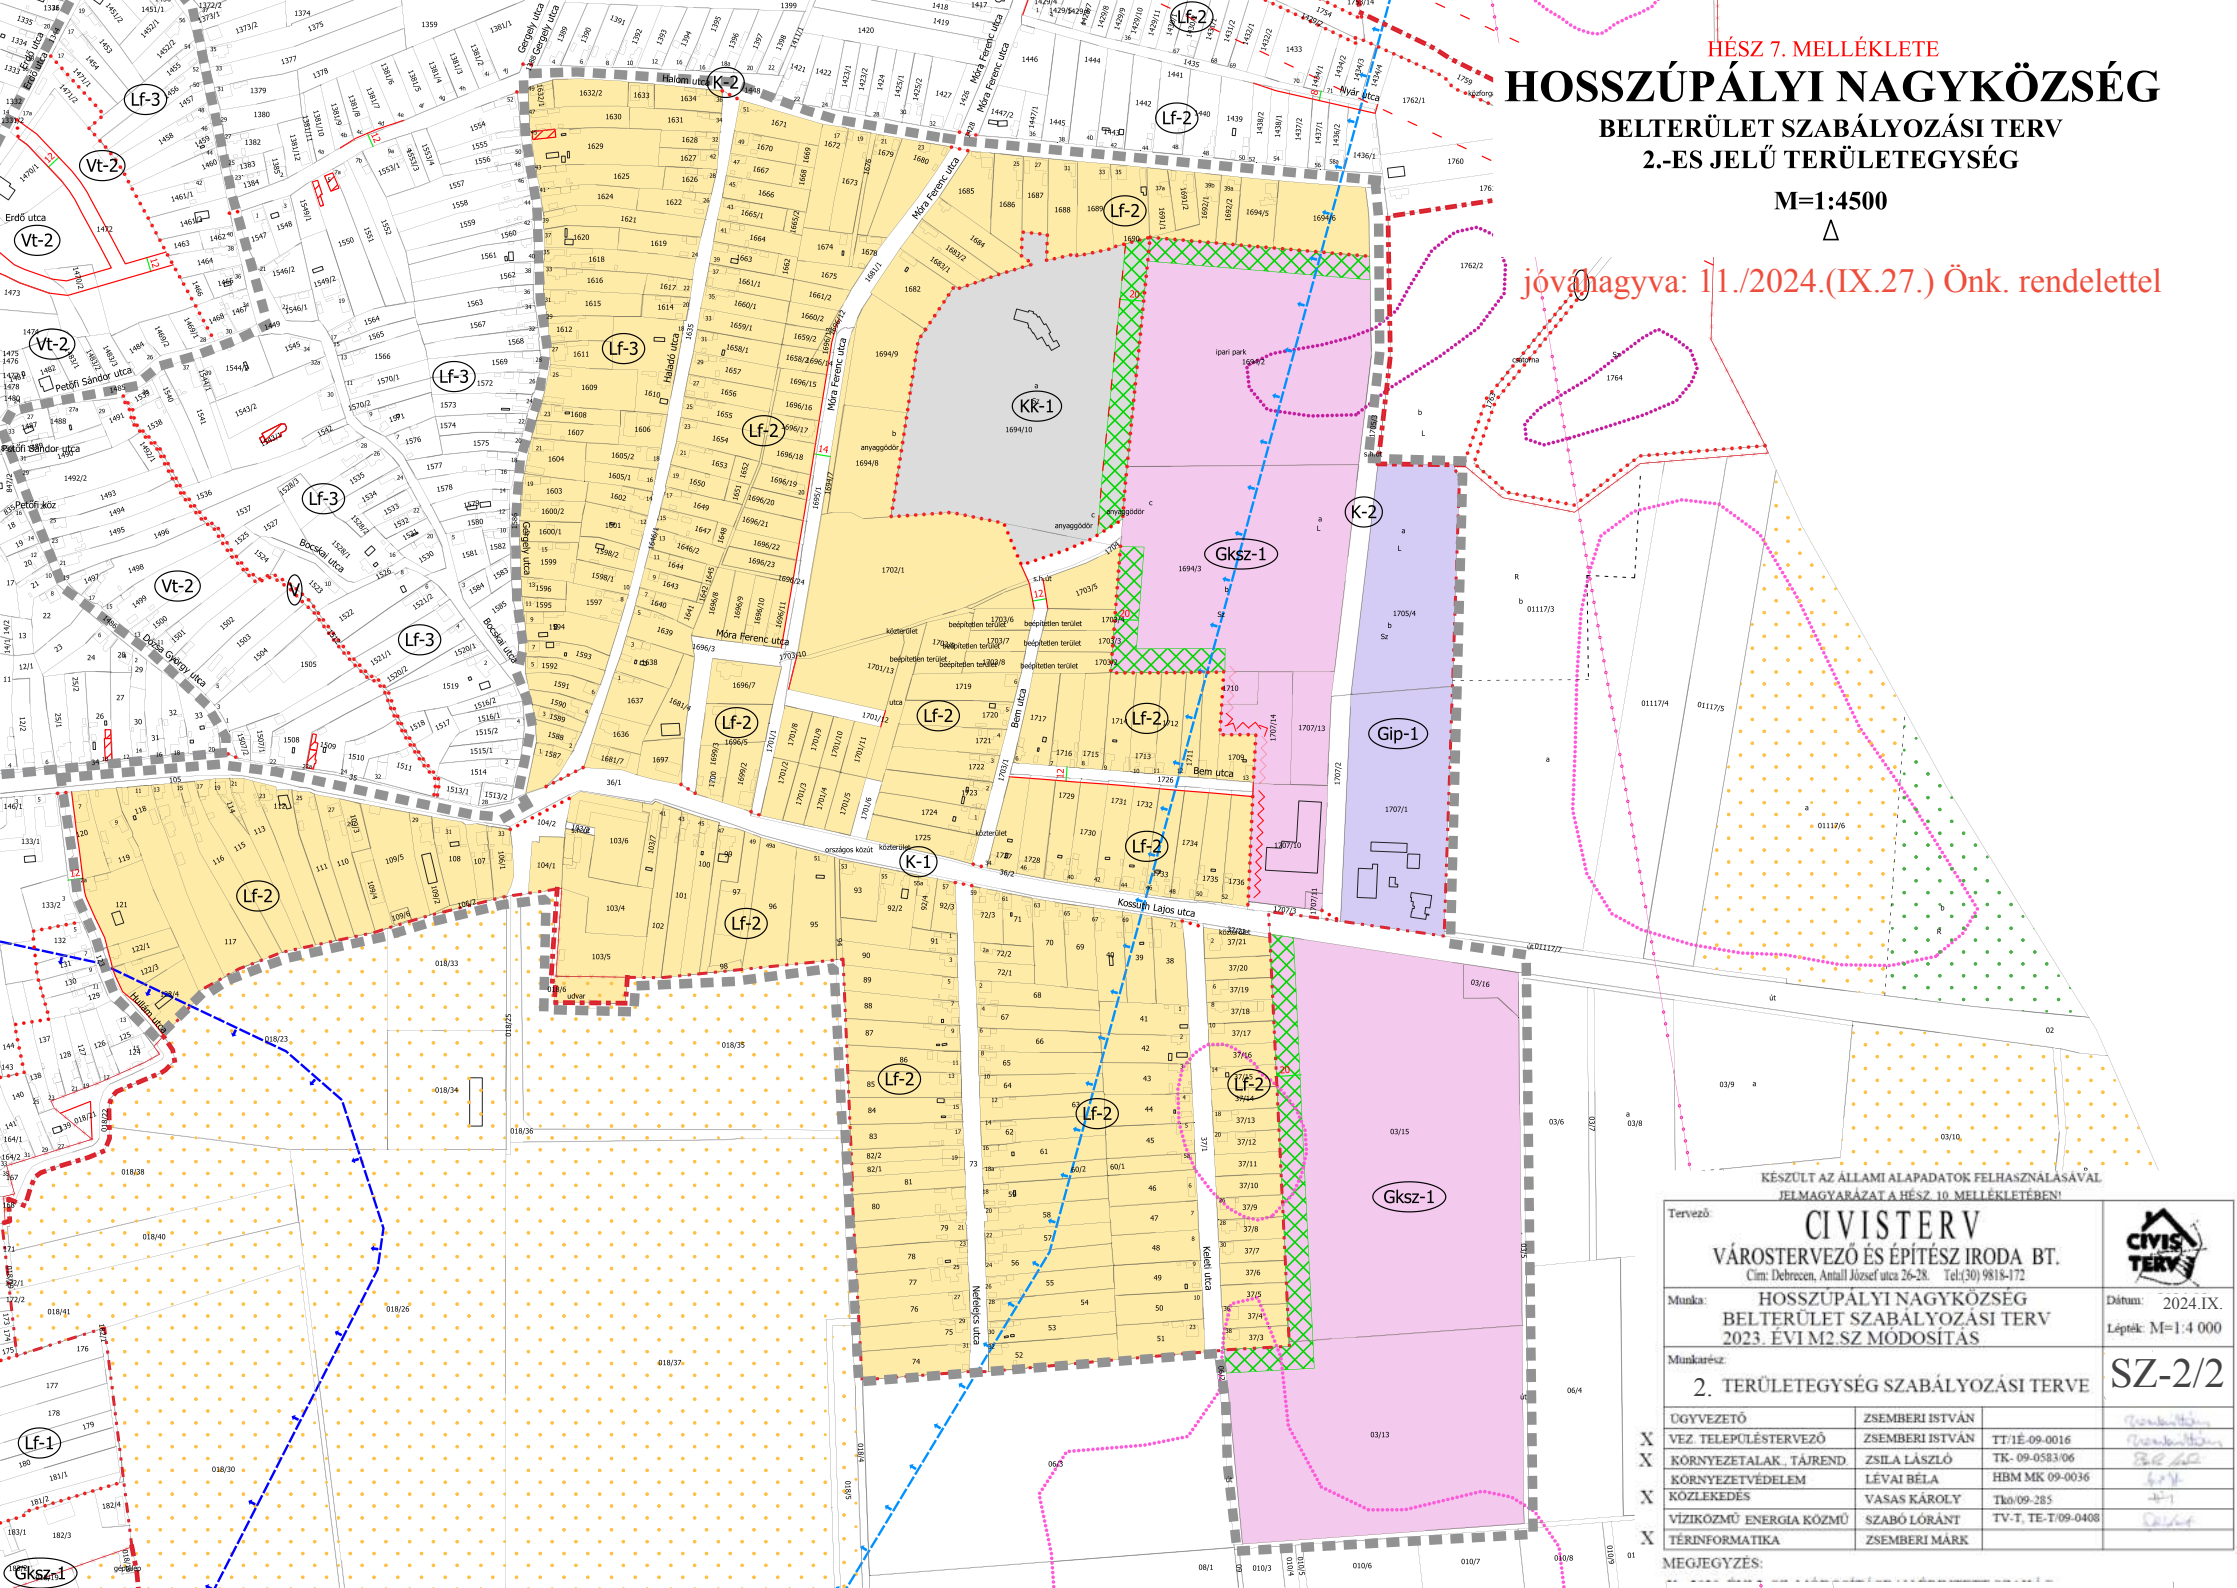

KÉSZÜLT AZ ÁLLAMI ALAPADATOK FELHASZNÁLÁSÁVAL  
JELMAGYARÁZAT A HÉSZ 10. MELLÉKLETÉBEN!

Tervező: <b>CIVISTERV</b> VÁROSTERVEZŐ ÉS ÉPÍTÉSZ IRODA BT. Cím: Debrecen, Antalfi József utca 26-28. Tel:(30) 9818-172		
Munka: HOSSZÚPÁLYI NAGYKÖZSÉG BELTERÜLET SZABÁLYOZÁSI TERV 2023. ÉVI M2 SZ MÓDOSÍTÁS	Dátum: 2024.IX. Lépték: M=1:4 000	
Munkarész: <b>2. TERÜLETEGYSÉG SZABÁLYOZÁSI TERVE</b>		<b>SZ-2/2</b>
X	ÜGYVEZETŐ	ZSEMBERI ISTVÁN
X	VEZ. TELEPÜLÉSTERVEZŐ	ZSEMBERI ISTVÁN
X	KÖRNYEZETALAK. TÁJREND	ZSILA LÁSZLÓ
X	KÖRNYEZETVÉDELEM	LÉVAI BÉLA
X	KÖZLEKEDÉS	VASAS KÁROLY
X	VÍZIKOZMŰ ENERGIÁ KOZMŰ	SZABÓ LÓRÁNT
X	TÉRINFORMATIKA	ZSEMBERI MÁRK

MEGJEGYZÉS: