


# HOSSZÚPÁLYI NAGYKÖZSÉG BELTERÜLET SZABÁLYOZÁSI TERV 4-ES JELŰ TERÜLETEGYSÉG

M=1:4000

jóváhagyva: 11/2024. (IX. 27.) Ö. rendelettel

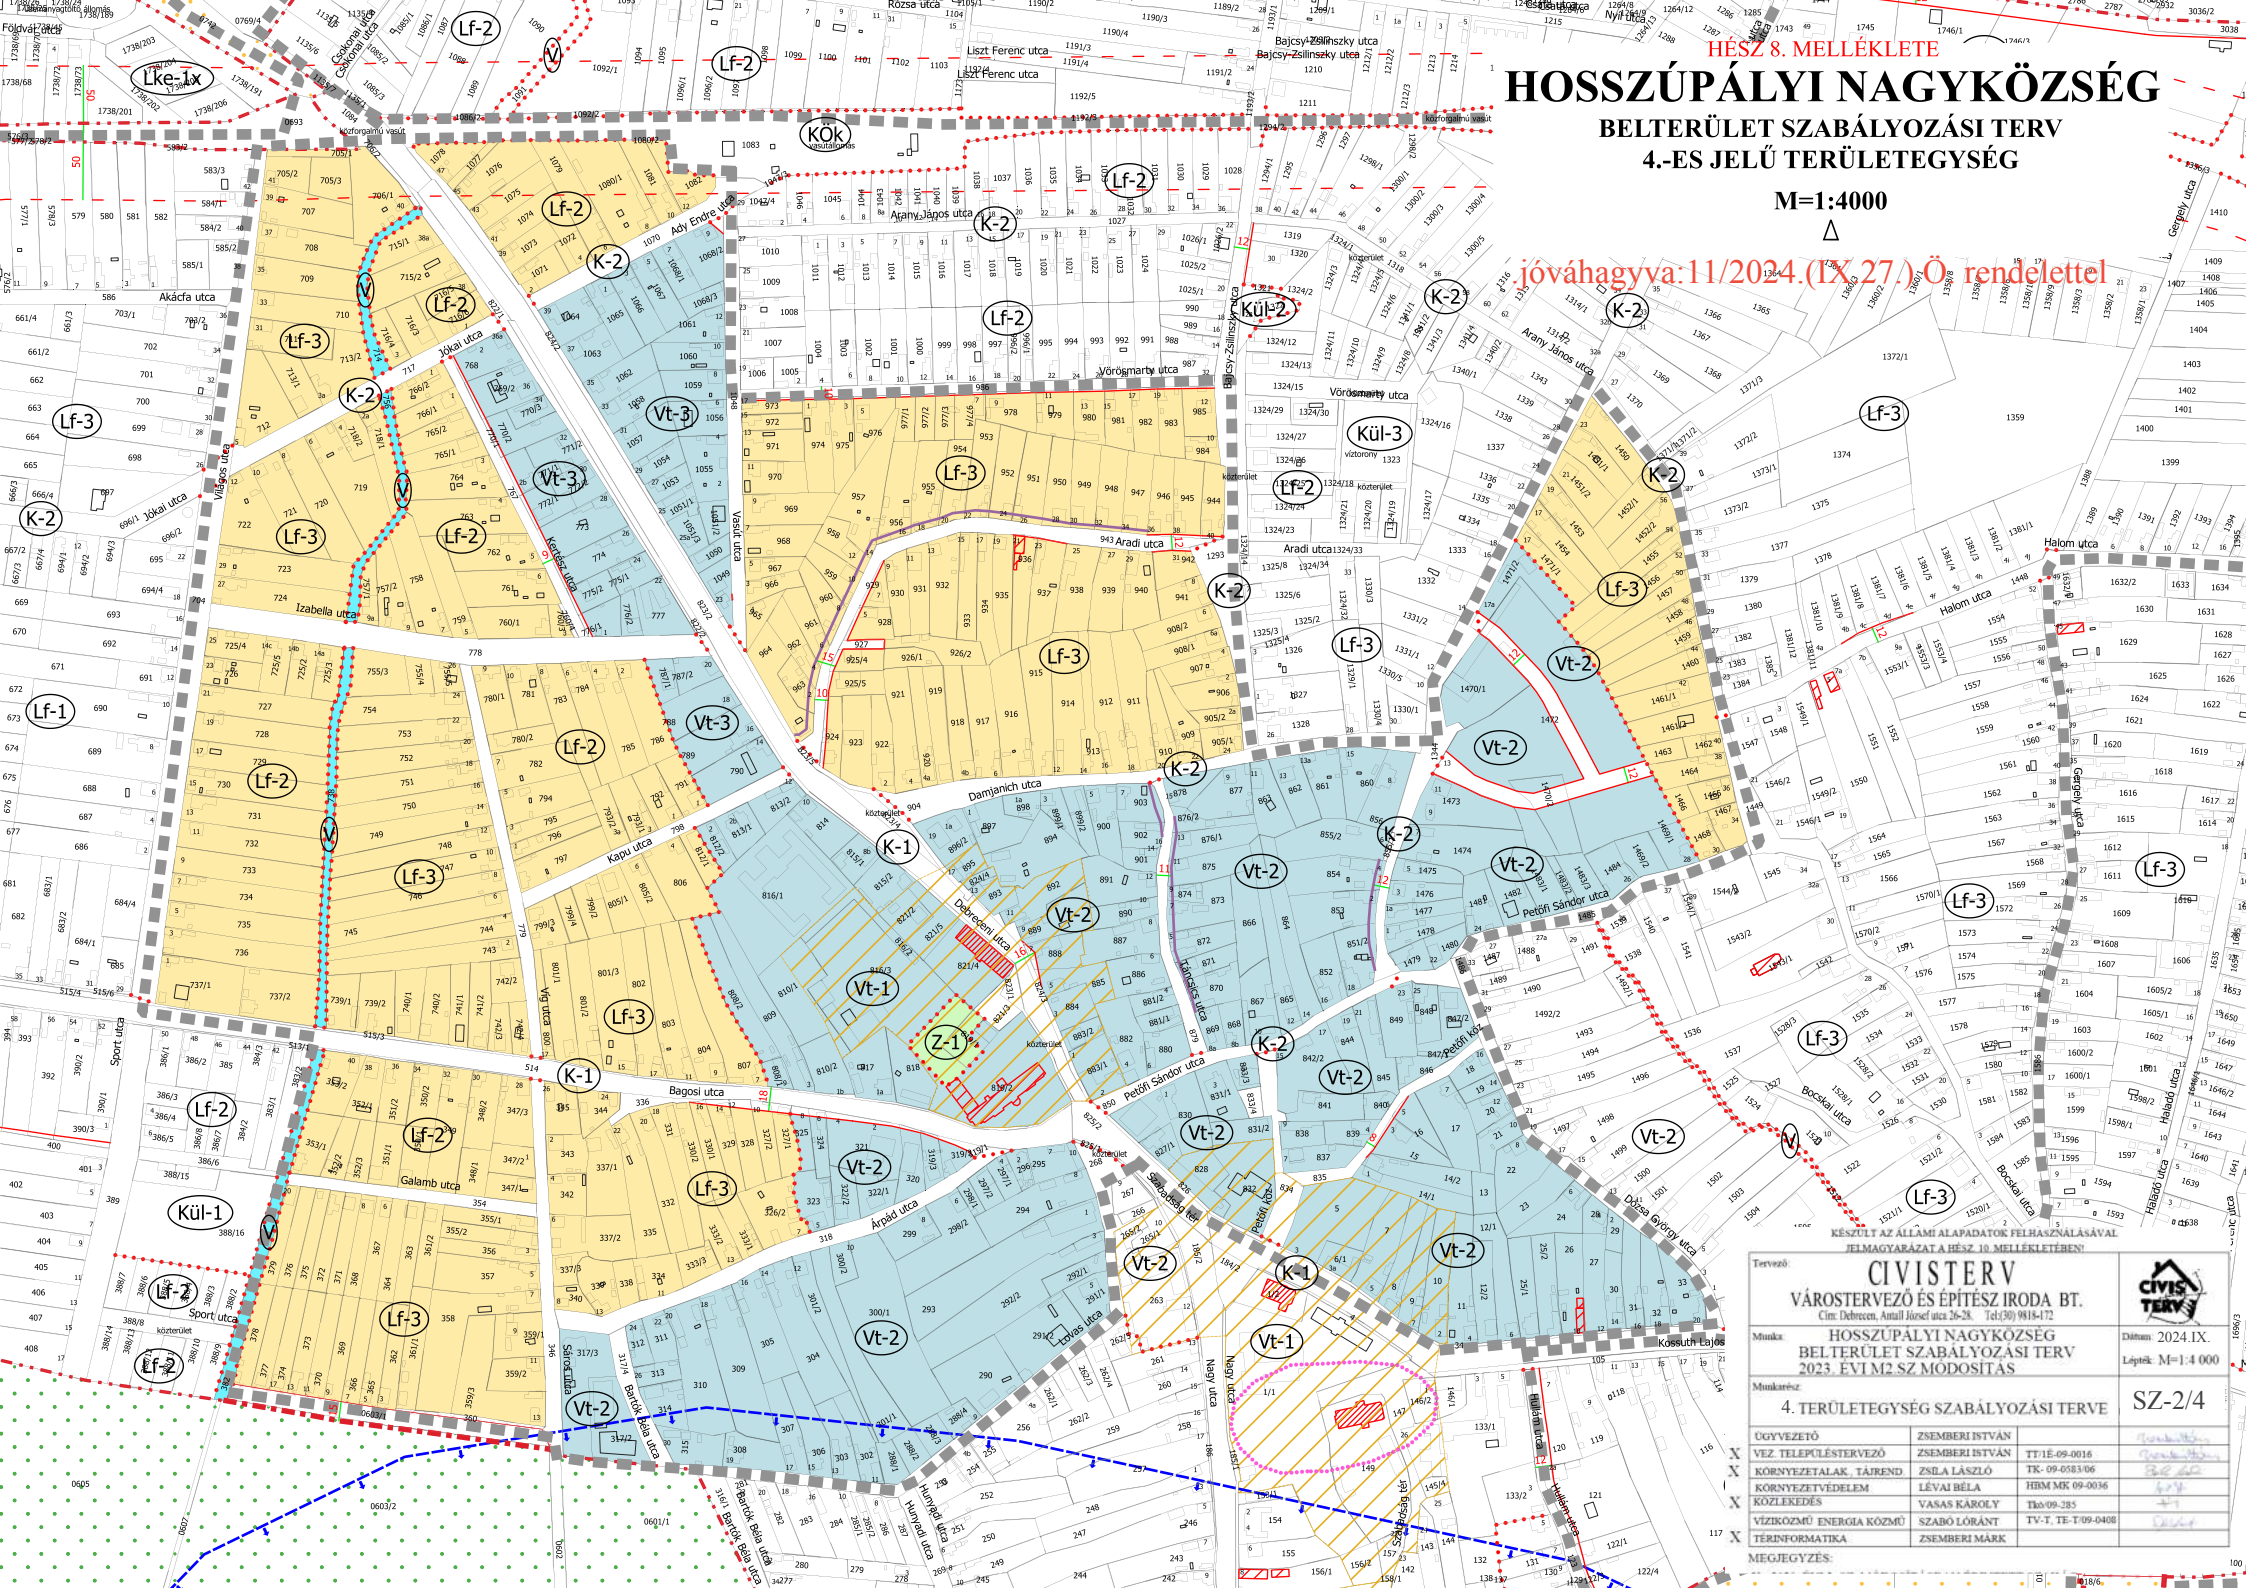

KÉSZÜLT AZ ÁLLAMI ALAPADATOK FELHASZNÁLÁSÁVAL  
JELMAGYARAZAT A HÉSZ 10. MELLÉKLETÉN!

<p>Tervező: <b>CIVISTERV</b> VÁROSTERVEZŐ ÉS ÉPÍTÉSZ IRODA BT. Cím: Debrecen, Amali József utca 26-28. Tel:(52) 918-1172</p>			 Dátum: 2024.IX. Lépték: M=1:4 000
<p>Munka: HOSSZÚPÁLYI NAGYKÖZSÉG BELTERÜLET SZABÁLYOZÁSI TERV 2023. ÉVI M2 SZ. MODOSÍTÁS</p>			
<p>Munkatárs: <b>4. TERÜLETEGYSÉG SZABÁLYOZÁSI TERVE</b></p>			<p>SZ-2/4</p>
ÜGYVEZTŐ VEZ. TELEPÜLÉSTERVEZŐ KÖRNYEZETTELAK. TÁJREND KÖRNYEZETVEDELEM KÖZLEKEDÉS VIZIKÖZMŰ ENERGIJA KÖZMŰ TERMFORMATIKA MEGJEGYZÉS:	ZSEMBERI ISTVÁN ZSILA LÁSZLÓ LÉVAI BÉLA VASAS KÁROLY SZABÓ LÓRÁNT ZSEMBERI MÁRK	TP1/E-09-0016 TK-09-0583/06 HBM MK 09-0036 TK-09-385 TV-T. TE-TU-09-0408	