
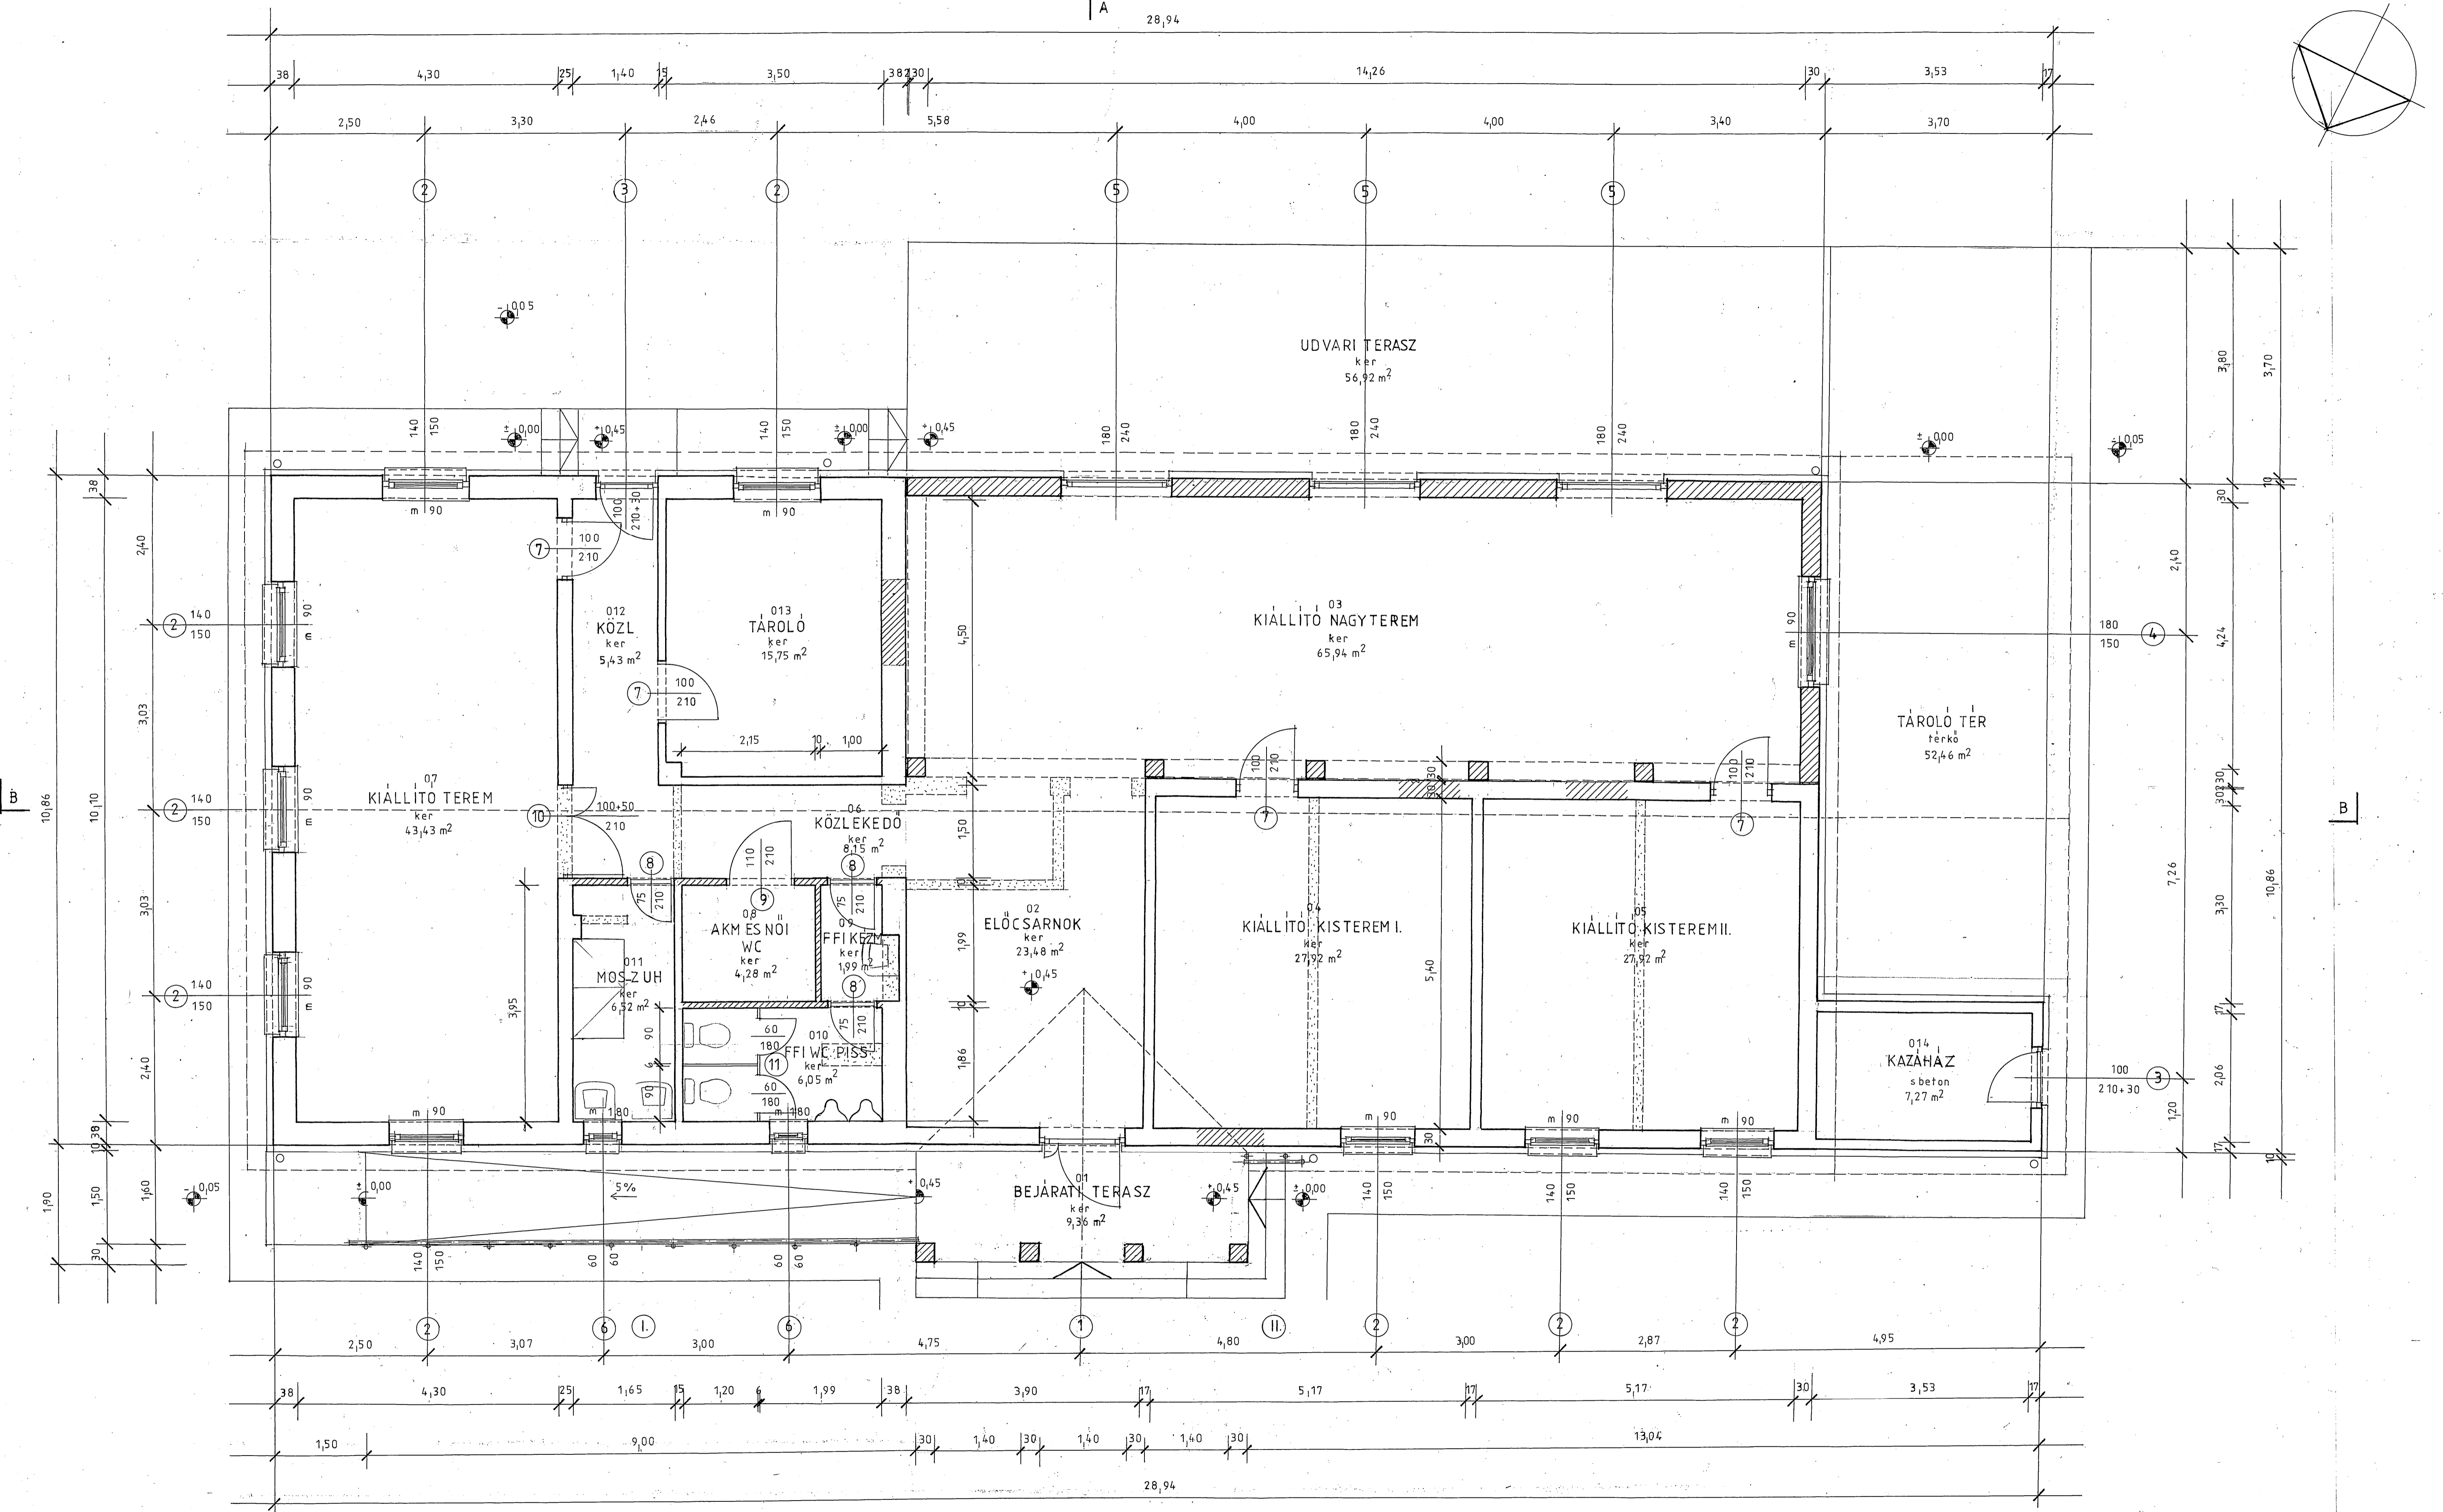


A 28,94

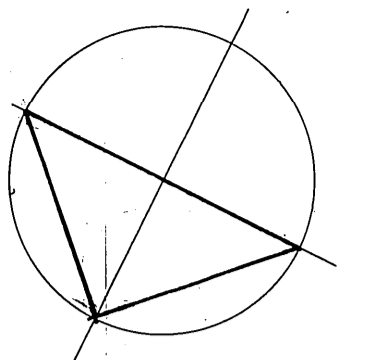

A

- JELMAGYARAZAT**
- MEGLÉVŐ MEGMARADÓ FALAZAT
 - ▨ ELBONTANDÓ FALAZAT
 - ▨ TERVEZETT FALAZAT

Építtető	HOSSZÚPÁLYI NAGYKÖZSÉG ÖNKORMÁNYZATA		
Megnevezés	4272 HOSSZÚPÁLYI, SZABADSÁG TÉR 6.		
Építés helye	MEGLÉVŐ ÉPÜLET BŐVÍTÉS-ÁTALAKÍTÁS	Tervfajta	Dátum
Tervlap	HOSSZÚPÁLYI KÜLTÉRÜLET HRSZ: 0773/1	ki.v. terv	17.XII.15.
	BORMŰZEUM ÉS RENDEZVÉNY HÁZ ÉPÍTÉS	Méretarány	Rajzszám
	FÖLDSZINT ALAPRAJZ	M 1:50	E - 2