
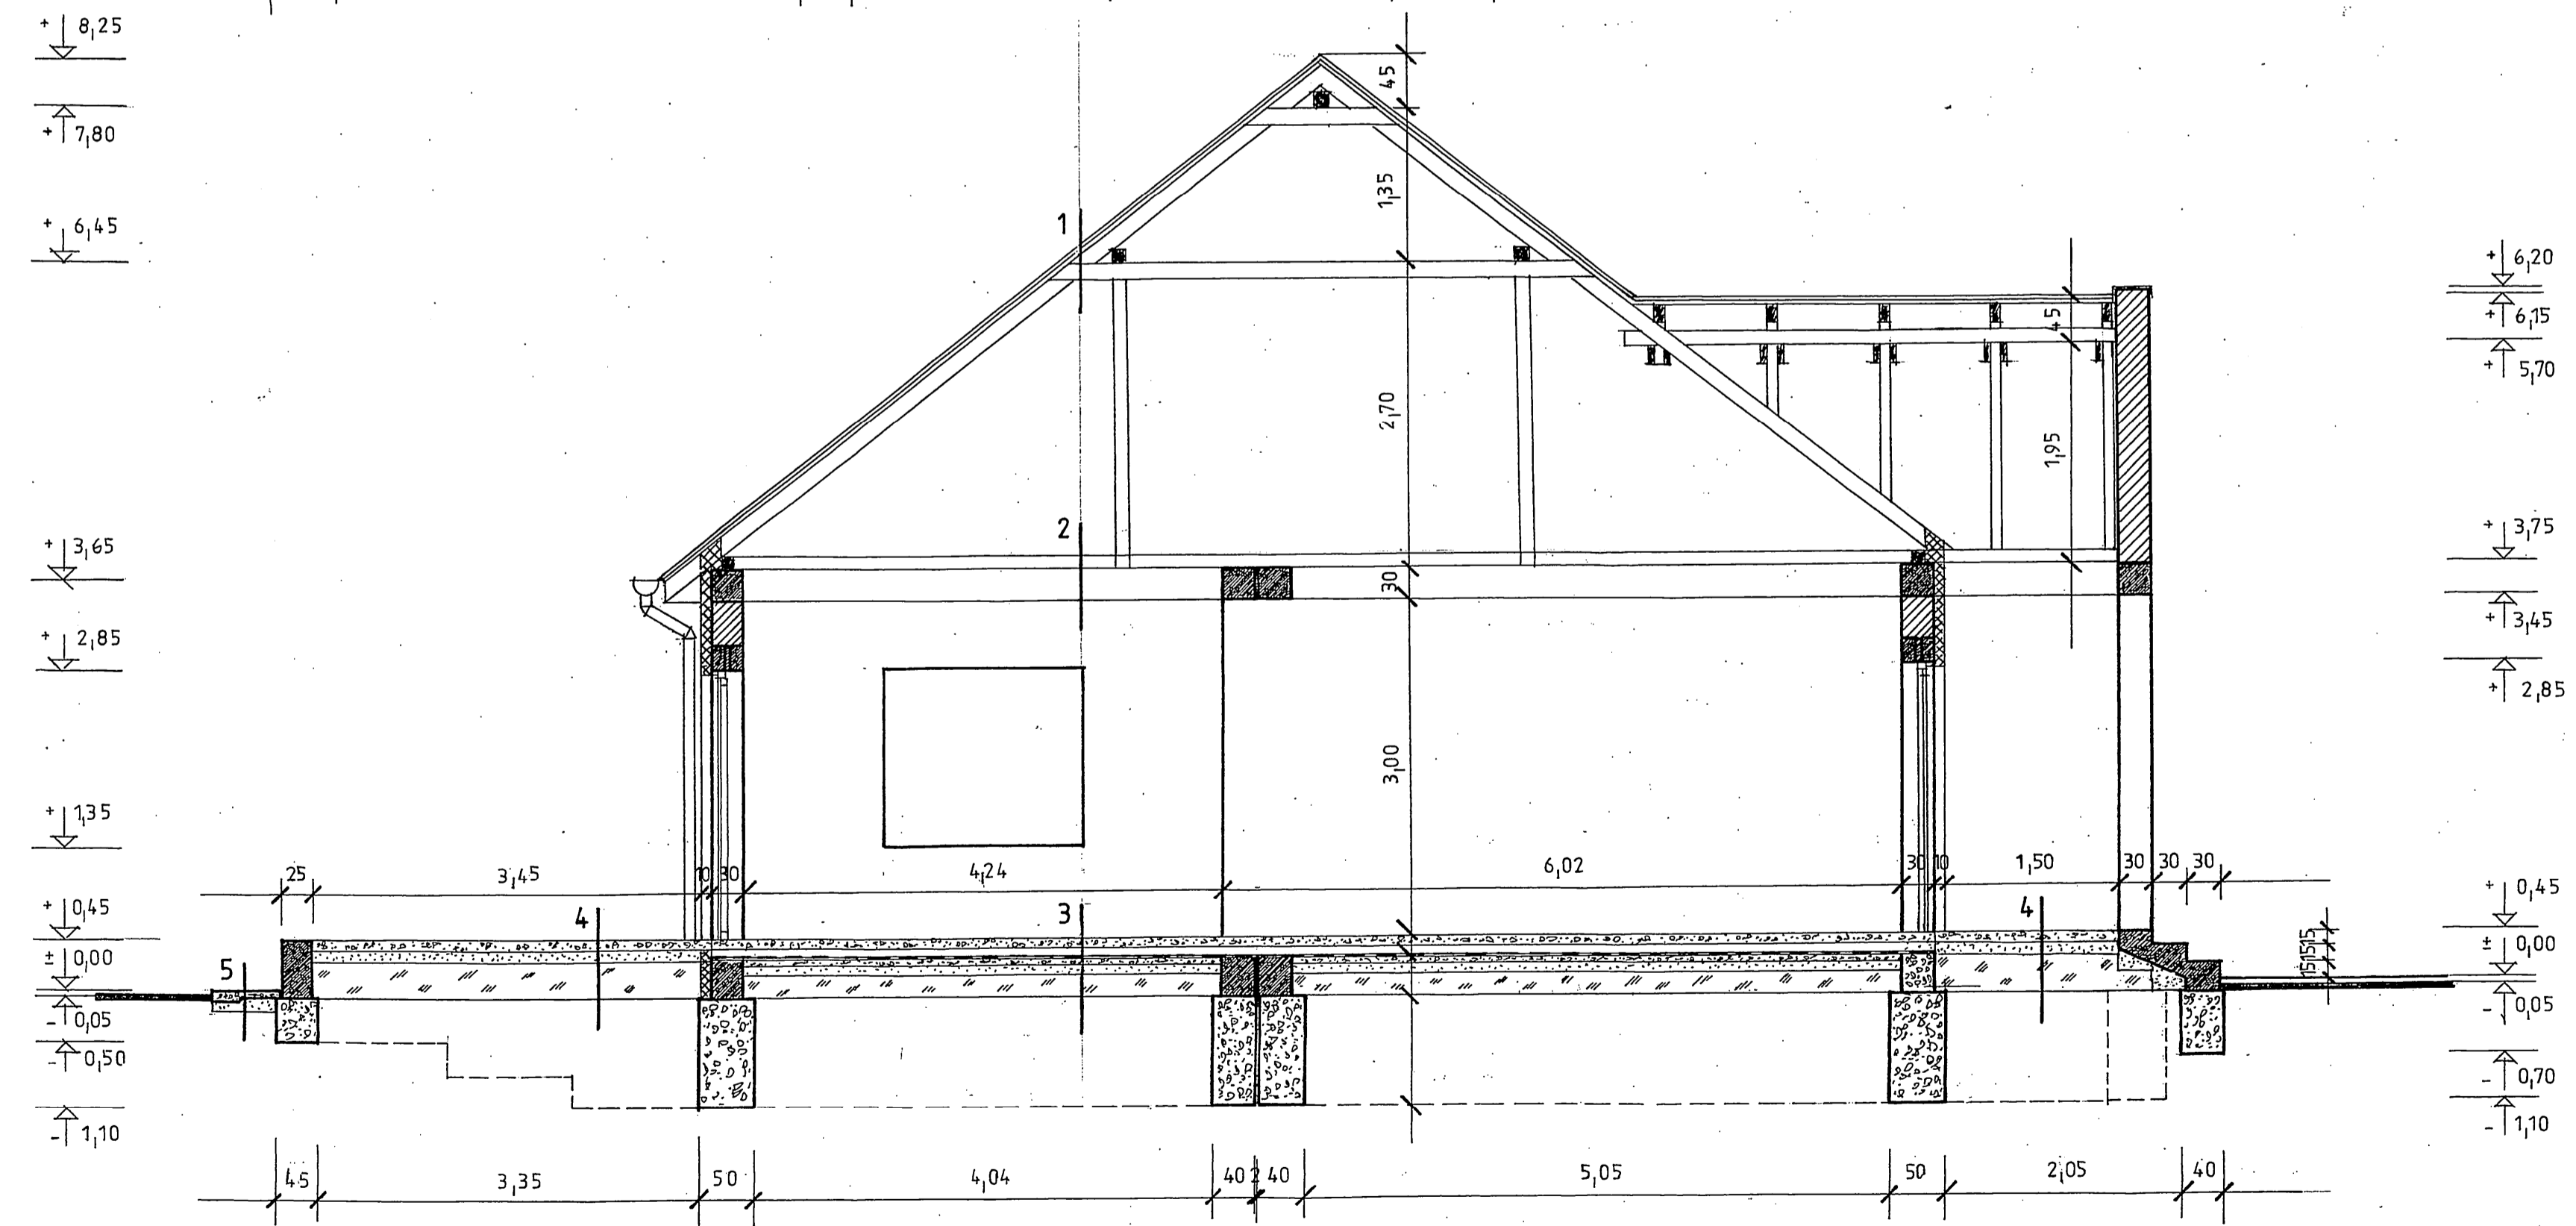


B-B METSZET

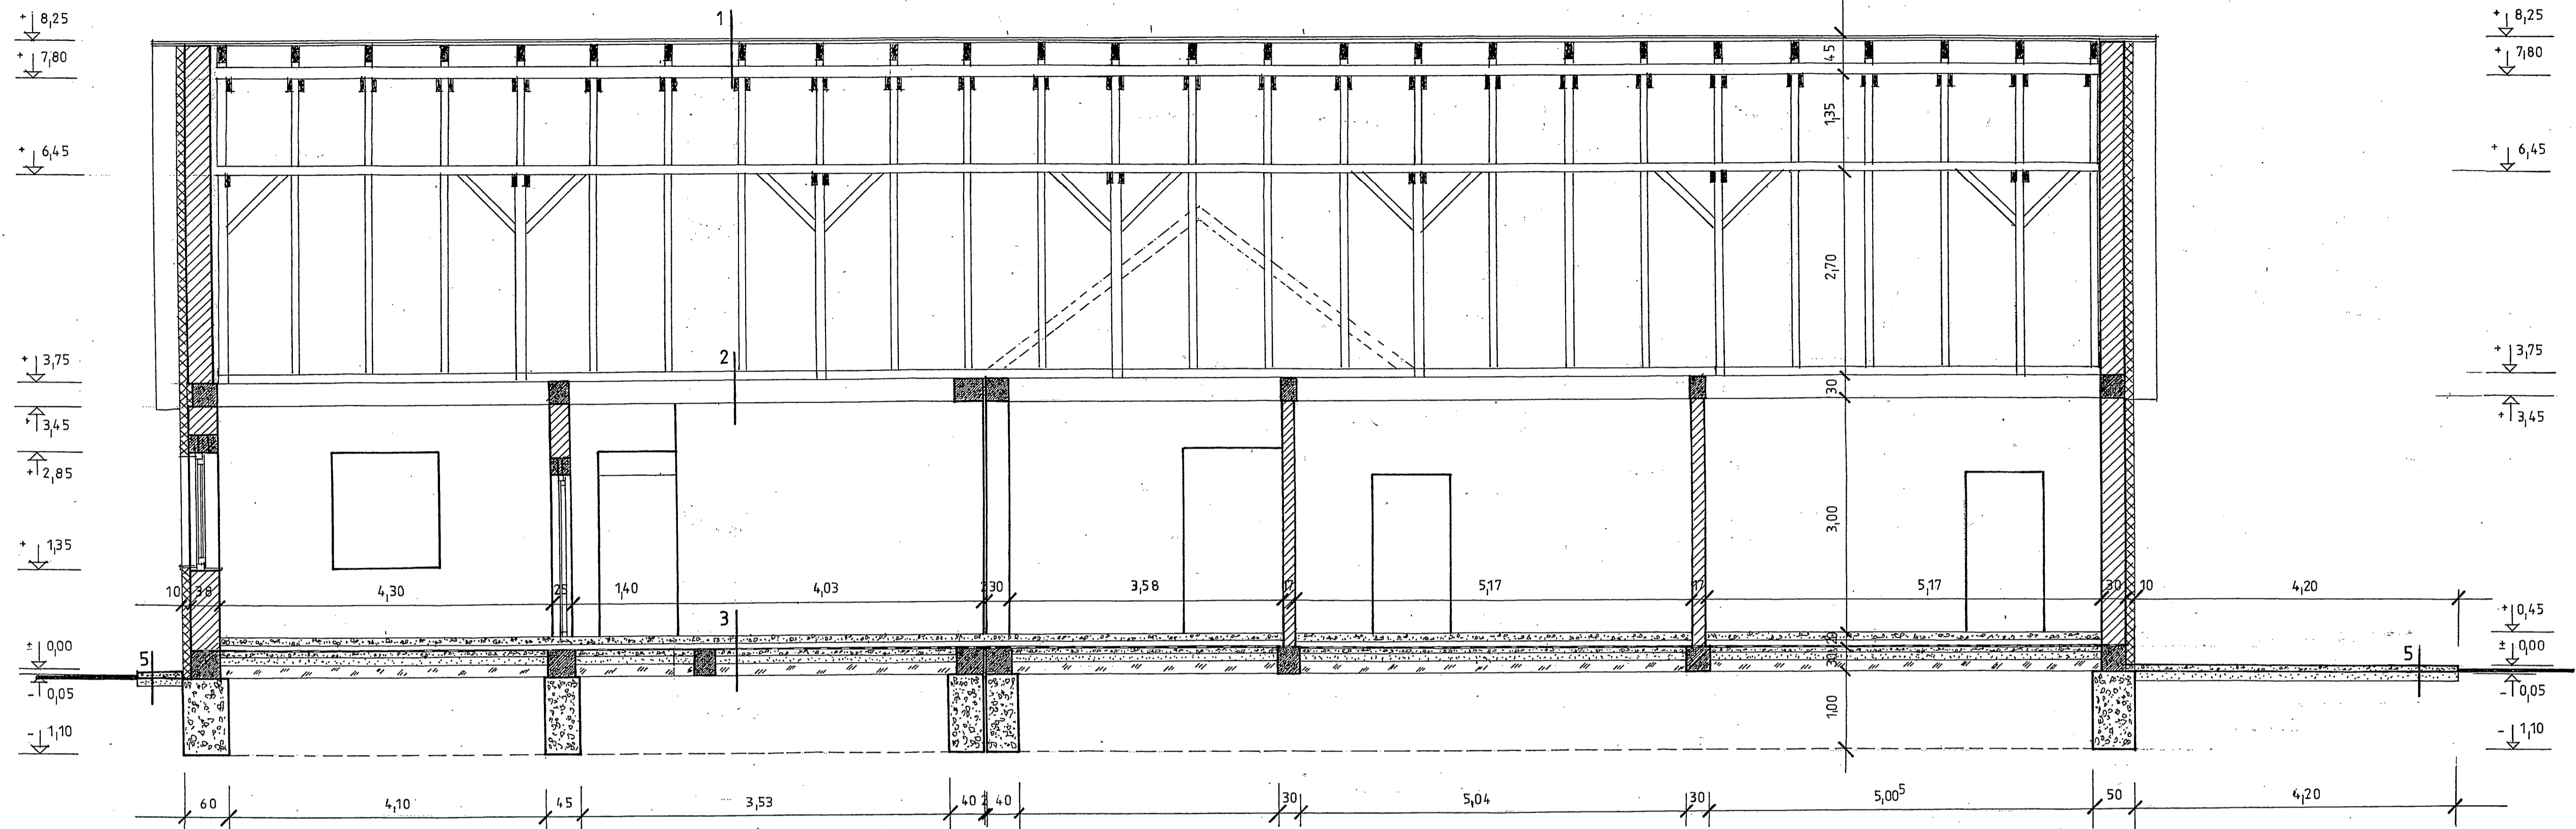

A-A METSZET

RÉTEGZÖDÉSEK

- | | |
|---|--|
| <p>1
 égetett kerámia tetőcserép
 2,50 cm lécezés
 2,50 cm ellenlécezés
 1 rtrg PE porhó fólia
 10/15 cm szarufa
 padlástér légtér</p> | <p>2 földm.)
 padlástér légtér
 2,5 cm járódeszka földemgerendán
 20/25 cm fa földemgerenda, közötté
 15 cm ásványgyapot hőszigetelés
 1 rtrg párazáró fólia
 5 cm lécváz
 12,5 mm gipszkarton</p> |
| <p>3 melegpadló)
 1,5 cm laminált parketta+filc
 8 cm aljzatbeton+kiegészítés
 1 rtrg technológiai szigetelés
 8 cm hőszigetelés úszató réteg
 1 rtrg talajnedv.elleni szigetelés
 6 cm szigetelést tartó beton
 12 cm kavicsfeltöltés
 19 cm földfeltöltés
 termett talaj</p> | <p>3 hidegpadló)
 1,5 cm kerámia lapburkolat+rag
 8 cm aljzatbeton+kiegészítés
 1 rtrg technológiai szigetelés
 8 cm hőszigetelés úszató réteg
 1 rtrg talajnedv.elleni szigetelés
 6 cm szigetelést tartó beton
 12 cm kavicsfeltöltés
 19 cm földfeltöltés
 termett talaj</p> |
| <p>4 terasz)
 1,5 cm csm kerámia lapburkolat+rag
 10 cm aljzatbeton
 15 cm kavicsfeltöltés
 28 cm földfeltöltés
 termett talaj</p> | <p>5
 10 cm járdabeton
 10 cm kavicsfeltöltés
 termett talaj</p> |
| <p>6 kazánház)
 1,5 cm kerámia lapburkolat+rag
 8 cm aljzatbeton+kiegészítés
 1 rtrg talaj nedv elleni szigetelés
 6 cm szigetelést tartó beton
 10 cm kavicsfeltöltés
 termett talaj</p> | <p>7 fedett tároló)
 10 cm aljzatbeton+cem sim
 10 cm kavicsfeltöltés
 termett talaj</p> |

Építtető	HOSSZÚPÁLYI NAGYKÖZSÉG ÖNKORMÁNYZATA 4272 HOSSZÚPÁLYI, SZABADSÁG TÉR 6.		
Megnevezés,	MEGLÉVŐ ÉPÜLET BŐVÍTÉS-ÁTALAKÍTÁS	Tervfője	Dátum
Építés helye	HOSSZÚPÁLYI KÜLTÉRÜLET HRSZ: 0773/1	Méretarány	17.XII.15.
Tervlap	BORMÚZEUM ÉS RENDEZVÉNY HÁZ ÉPÍTÉS	Rajzszám	
A - A METSZET B - B METSZET		M 1:50	E - 3