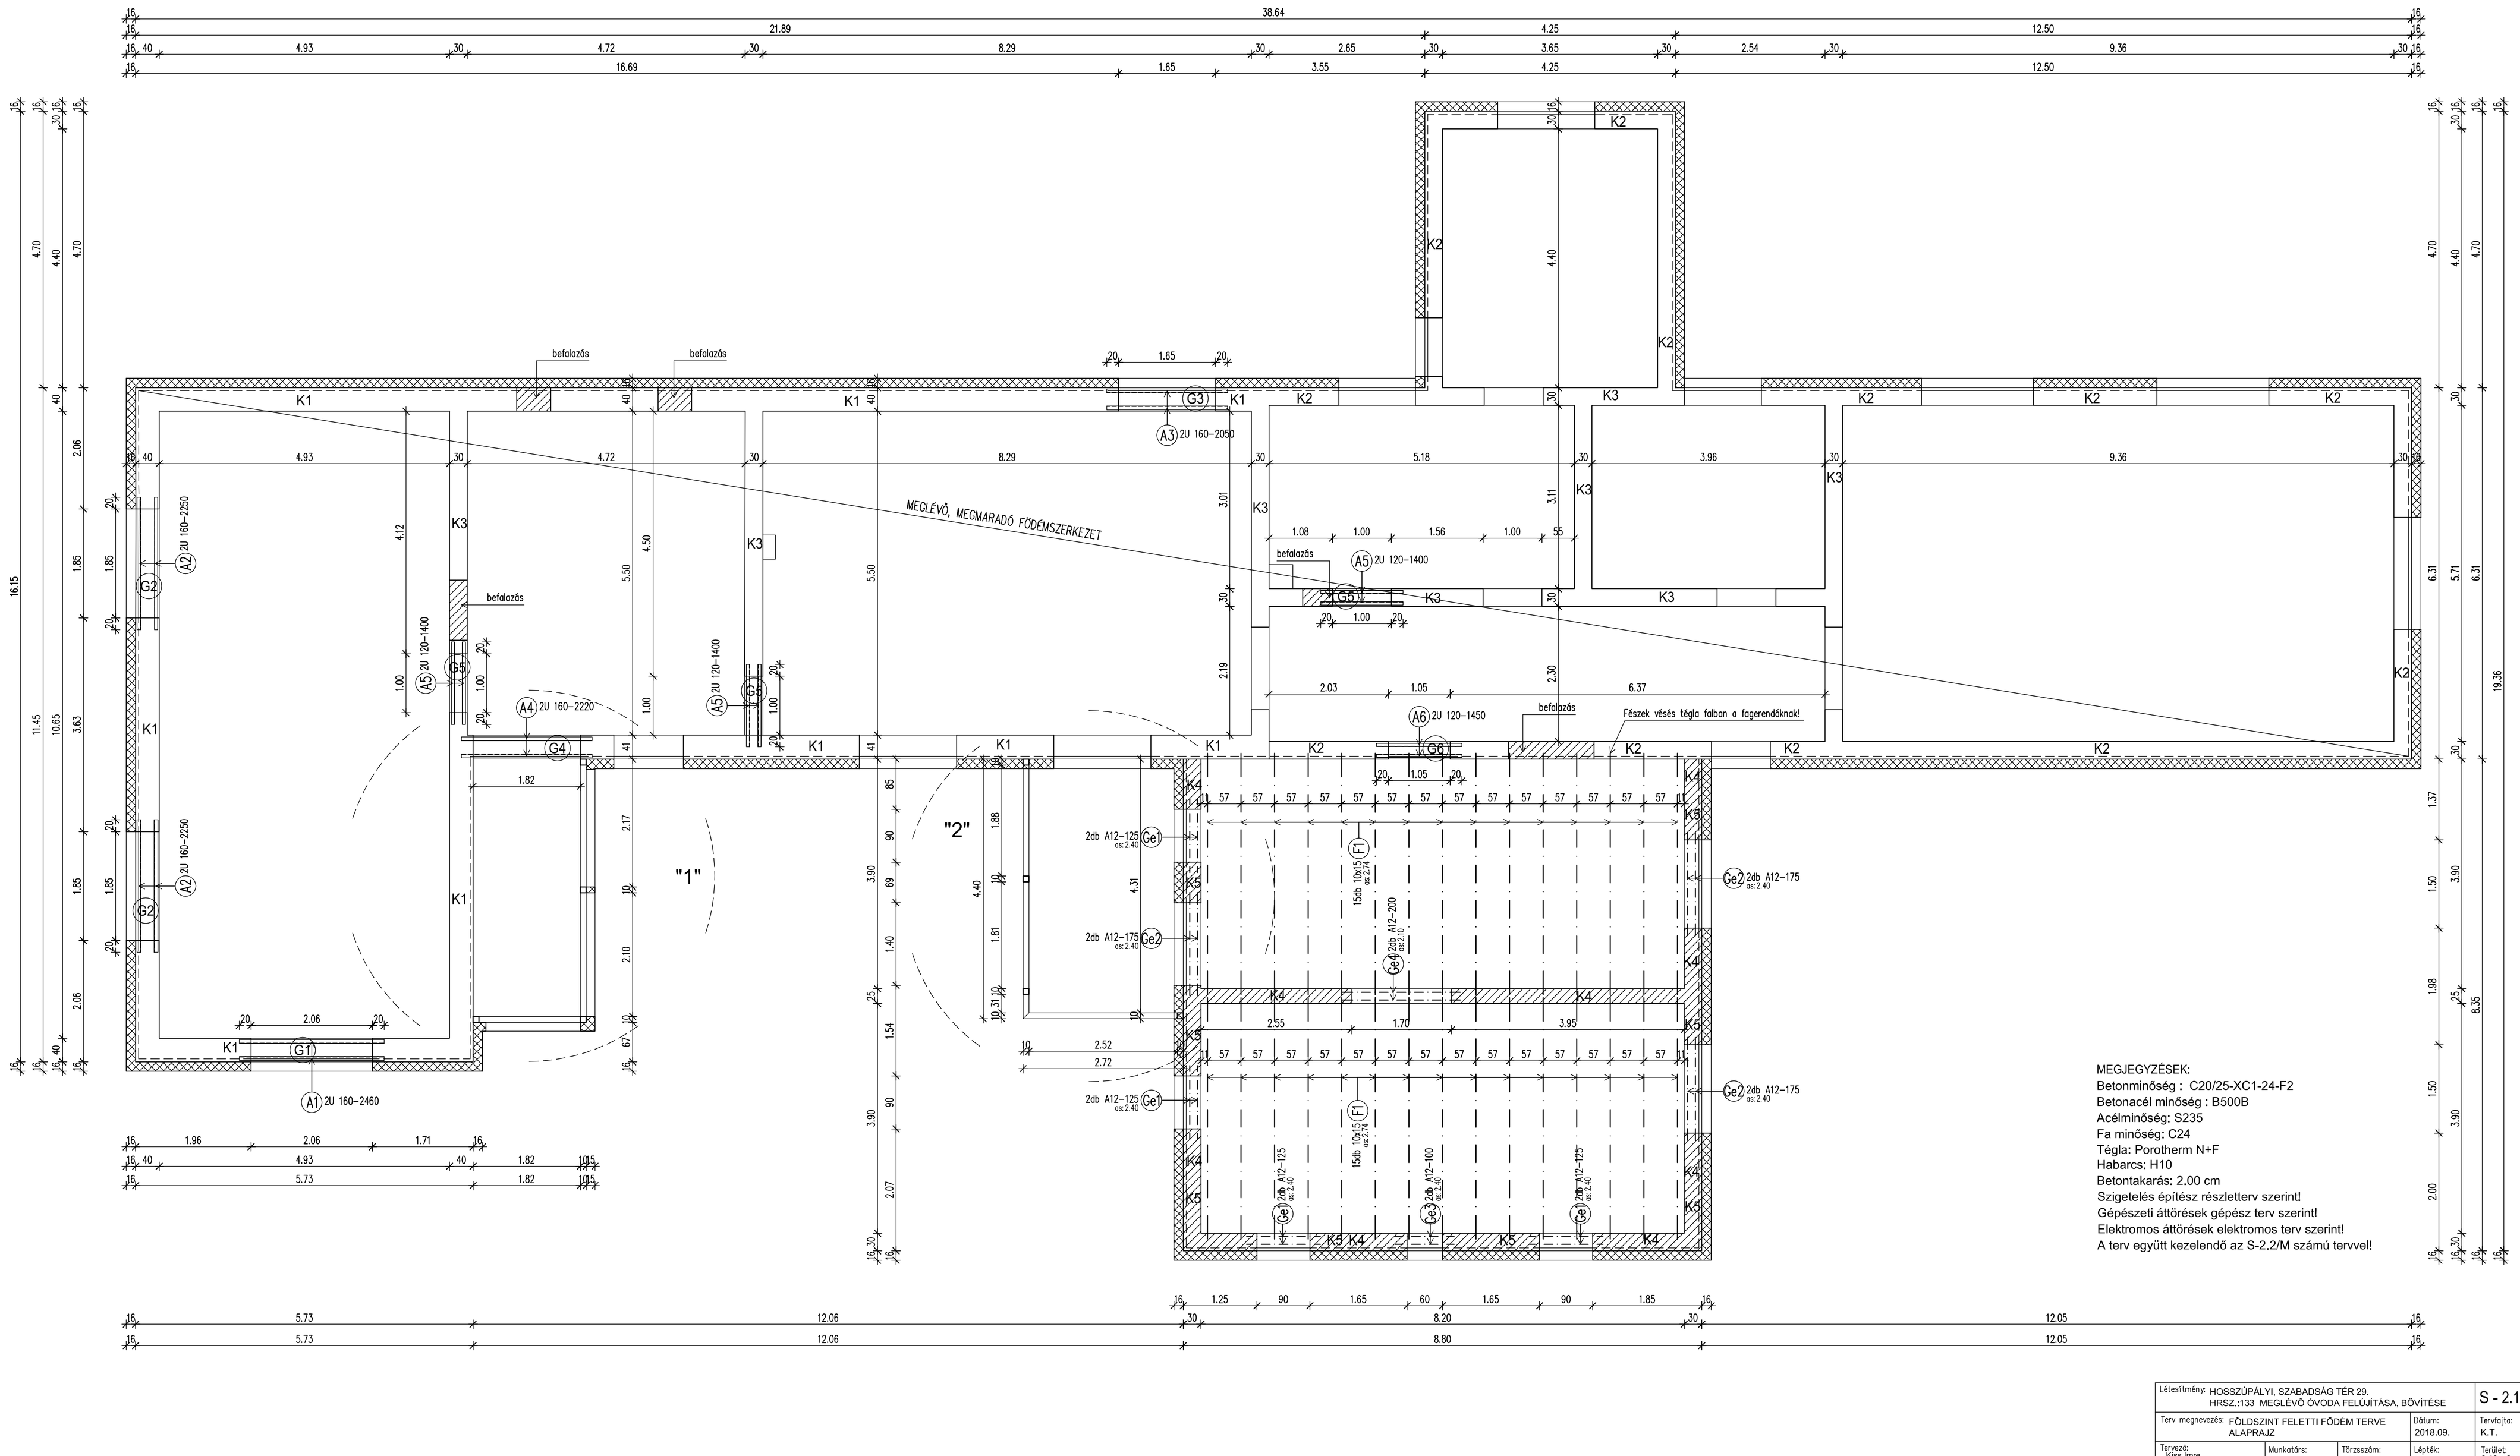

MEGJEGYZÉSEK:
Betonminőség : C20/25-XC1-24-F2
Betonacél minőség : B500B
Acélminőség: S235
Fa minőség: C24
Tégla: Porotherm N+F
Habarcs: H10
Betontakarás: 2.00 cm
Szigetelés építész részletterv szerint!
Gépészeti áttörések gépész terv szerint!
Elektromos áttörések elektromos terv szerint!
A terv együtt kezelendő az S-2.2/M számú tervvel!

Létesítmény: HOSSZÚPÁLYI, SZABADSÁG TÉR 29. HRSZ.:133 MEGLÉVŐ ÓVODA FELÚJÍTÁSA, BŐVÍTÉSE				S - 2.1/M
Terv megnevezés: FÖLDSZINT FELETTI FÖDÉM TERVE ALAPRAJZ			Dátum: 2018.09.	Tervfajta: K.T.
Tervező: Kiss Imre T-T/09-0829	Munkatárs: .	Törzsszám: 82/2016	Lépték: M 1:50	Terület: 0.46 m2 880x520 mm