

# Fűtészerezelés alaprajz


M 1 : 50

## Jelelmagyarázat

- Tervezett fűtés előremenő gerincvezetékek
- - - - Tervezett fűtés visszatérő gerincvezetékek
- Tervezett fűtés előremenő vezeték
- - - - Tervezett fűtés visszatérő vezeték
- Hőszigetelés
- Termosztát

## Megjegyzés:

Az épületen belül vezetett fűtési gerinc vezetékek presszes kötésekkel padlóban, falhoronyban szerelve. Anyaga ötrétegű oxigéndifúzió mentes műanyag cső, A radiátorok lekötése falból förténik 1/2", sarokszelleppel és sarok torlóval.  
 A szabadon szerelt fűtési vezetékeket 13mm vfg. szigetelő csőhájjal kell szerelni!  
 A padlóban szerelt fűtési vezetékeket 9mm vfg. szigetelő csőhájjal kell szerelni!  
 A presszes idomokat eltakarás előítt filc szigeteléssel kell ellátni.  
 Falhornyot, padlót vésmi csak a statikus hozzájáruló nyilatkozatával szabad.  
 A tervezett vezetékek nyomvonalán csak a tervező írásos engedélyével szabad módosítani.  
 A szerelési munkálatok során a gyártói előírásoktól eltérni szigorúan tilos.

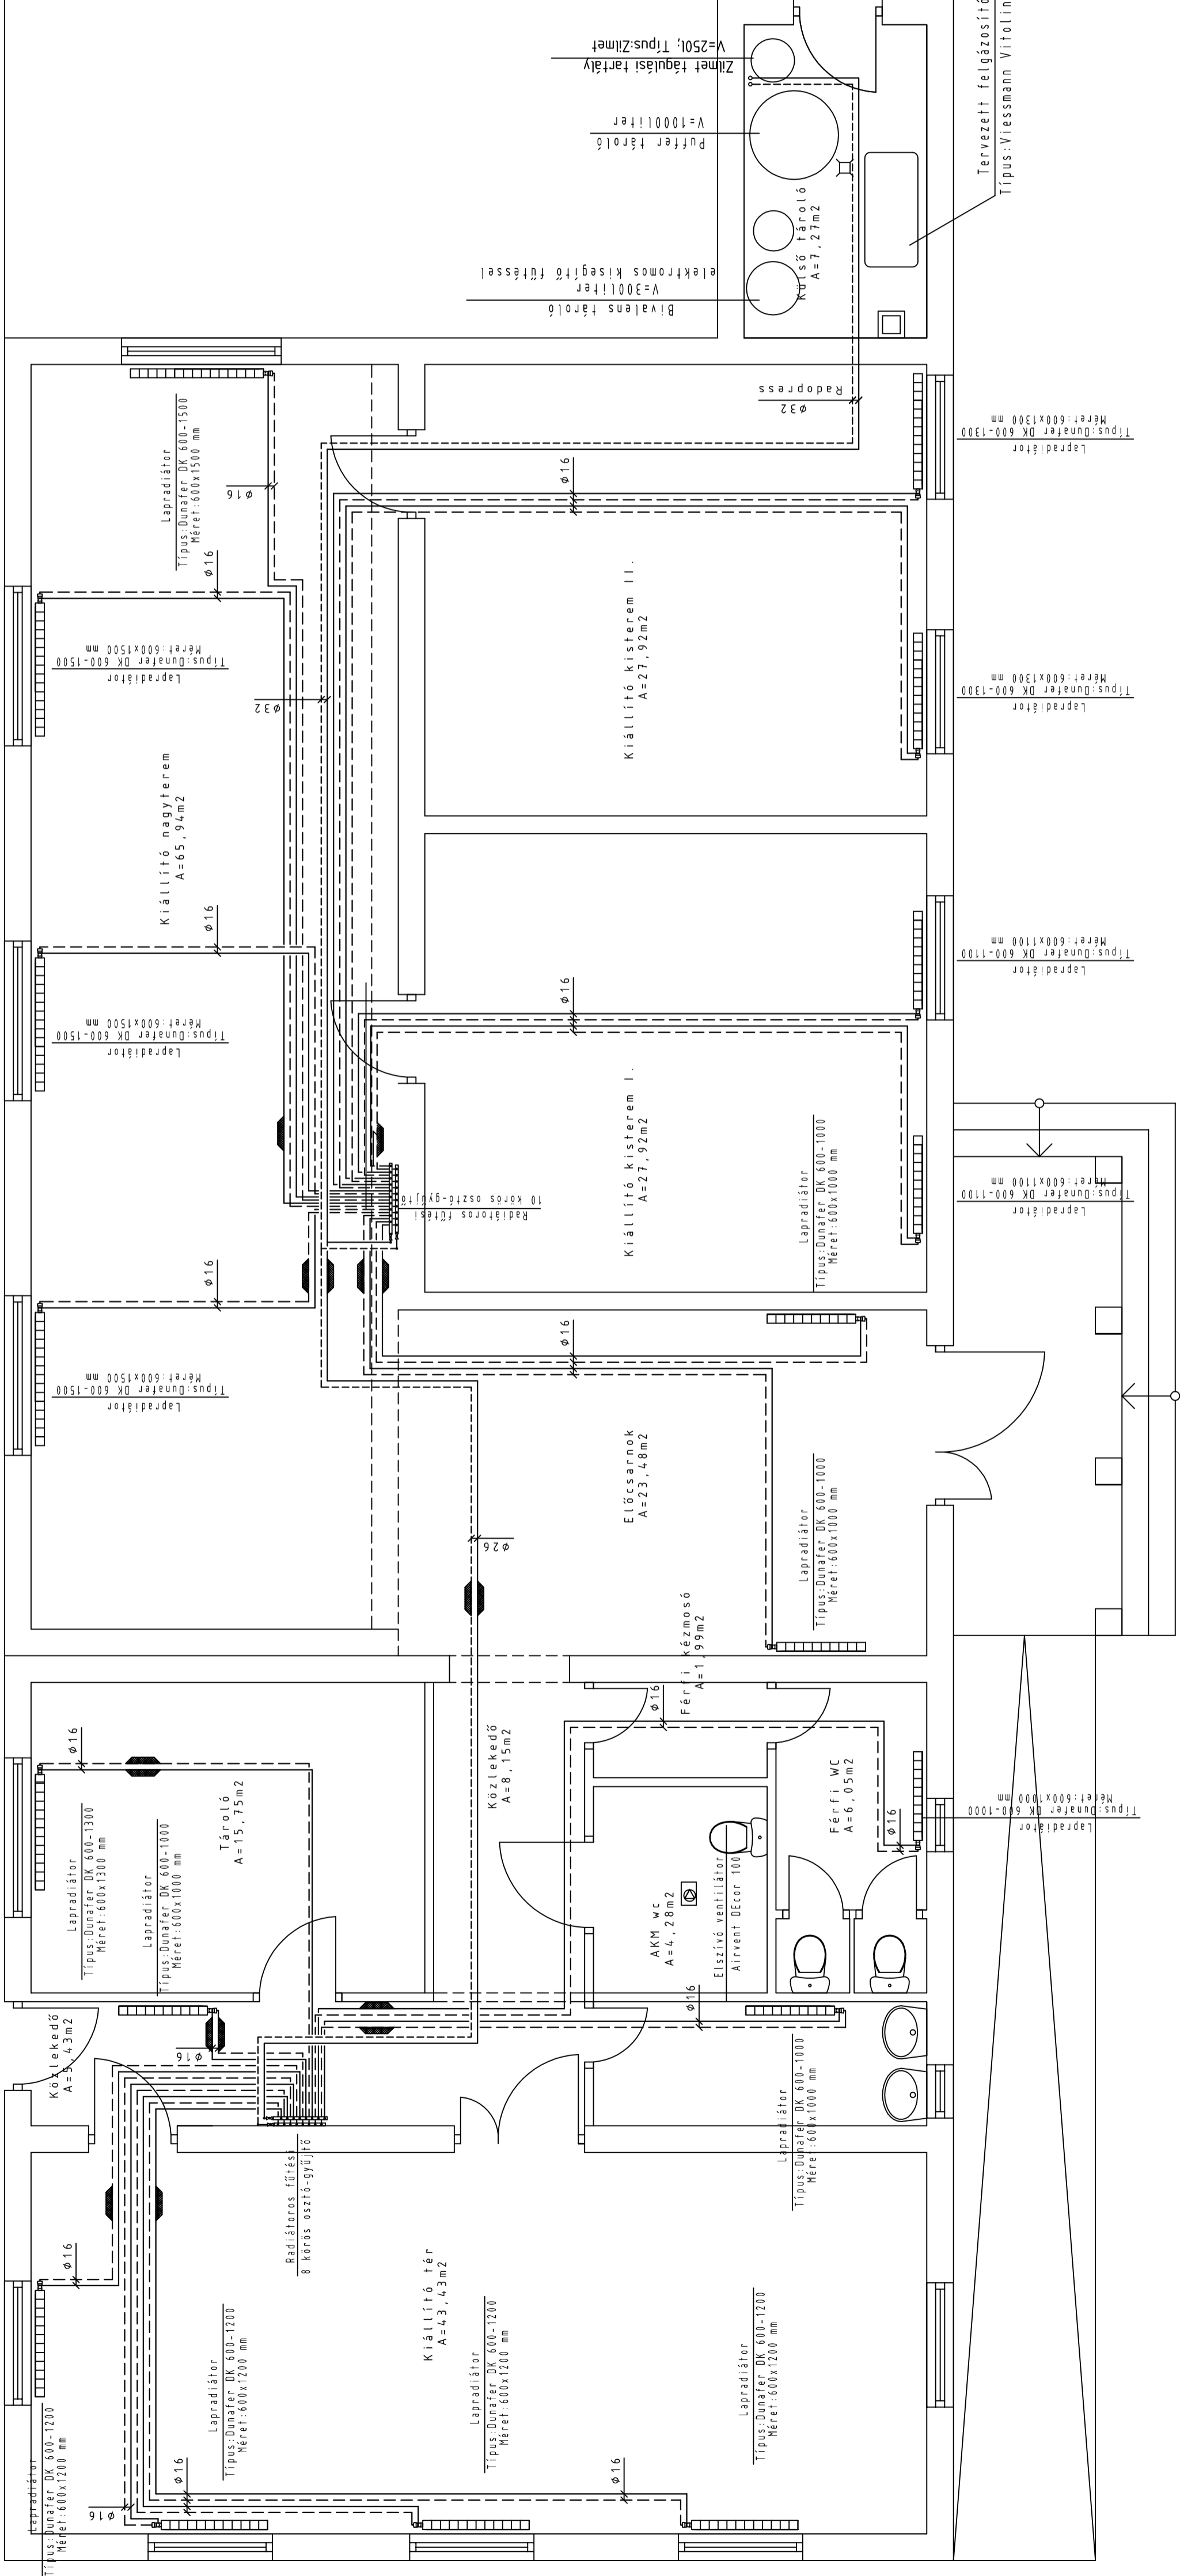

KELLETSZÖV. Bt. - 06-30-305-9707		Méretarány:
Megrendelő:	Hosszúpályi Nagyközség Önkormányzata	M 1:250
Építés helye:	4272 Hosszúpályi, Szabadságtér 6.	Dátum:
	HRSZ.:0773/1	2017.12.
Rajzjelölés:	Fűtészerezés:	Tervező:
	Fűtészerezés alaprajz	Fórián Lajos Zsolt
		GT-09-162
		Rajzszám:
		GF-01