
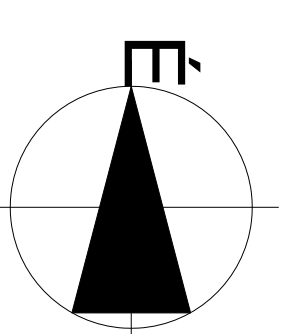


óvoda

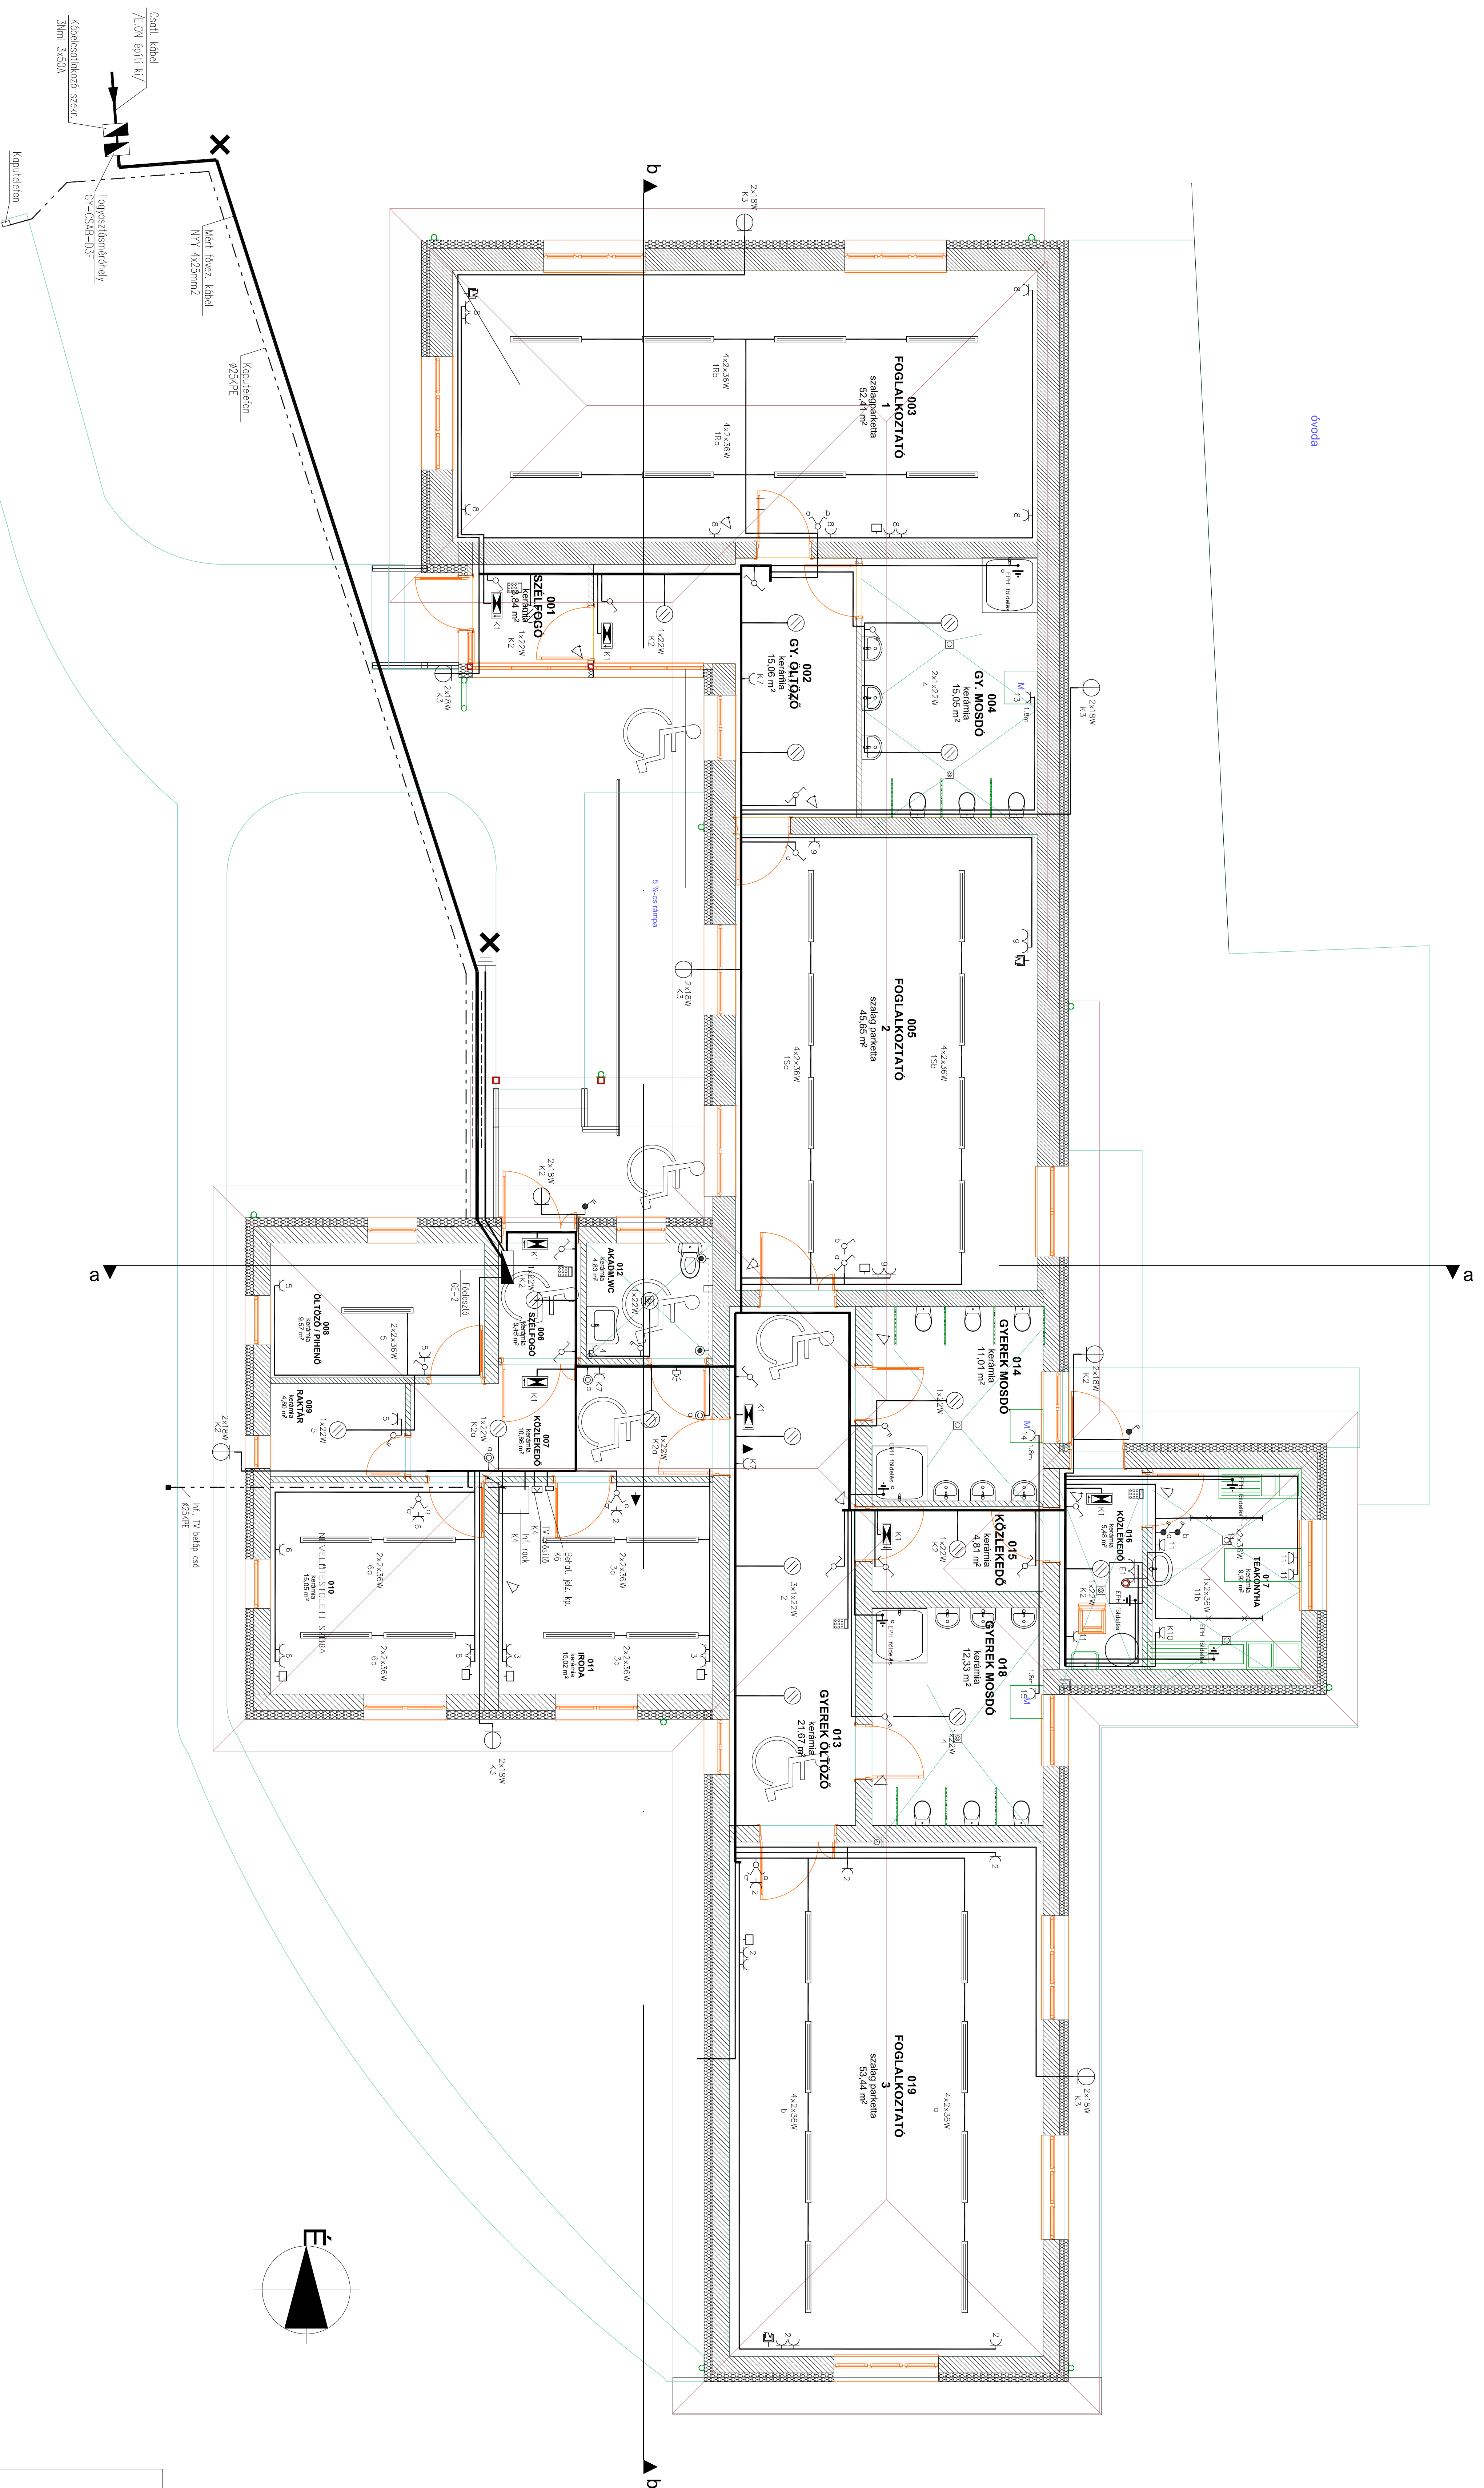

Feszültség: 3x400/230V; 50Hz Érintésvédelem: TN-C-S+RCD Lejtomogorózat: GE - 0 terven Köpcsólatos tervek:GE-0 - 2		Datum:
Tervező: Sasvári Gábor vill. üzemi mérnök V-118/09-0234 HK-HSZ/09-0234	Regisztráció: <b>GE - 1M</b>	2018.08.
Projekt: VILLAMOS SZERELÉSI TERV		Tervező név: Kivitelező: tervv
Tervező méretaránya: M 1:50		Létesítéskor: Béke Ferenc V-09-01214
Tervező: 4714 HOSSZPÁLYI SZABADOSK TER 28. HRSZ.: 183. ÓVODA FELÜLVISZÁR BŐVÍTÉSE		