

Vízszelelés alaprajz


M 1:50

Jelmagyarázat

- Tervezett hidegvíz vezeték
- Tervezett melegvíz vezeték
- Tervezett hidegvíz gerincvezeték
- Tervezett melegvíz gerincvezeték
- Telekhatár
- ▬ Hőszigetelés

Megjegyzés:

Az épületen belül vezetett vezeték anyaga ötrétegű oxigénálló mentes műanyag cső, presszós kötésekkal padlóban, falhoronyban szerelve. A csővezetékburkolni csak nyomás alatt szabad. A szabadon szerelt, illetve elburkolt HMV vezetékburkolat 9mm vfg. szigetelő csőhájjal kell szerelni! A presszós idomokat eltakarás előtt filc szigeteléssel kell ellátni. Falhornyot, padlót vésni csak a statikus hozzájáruló nyilatkozatával szabad. A tervezett vezetékek nyomvonalán csak a tervező írásos engedélyével szabad módosítani.

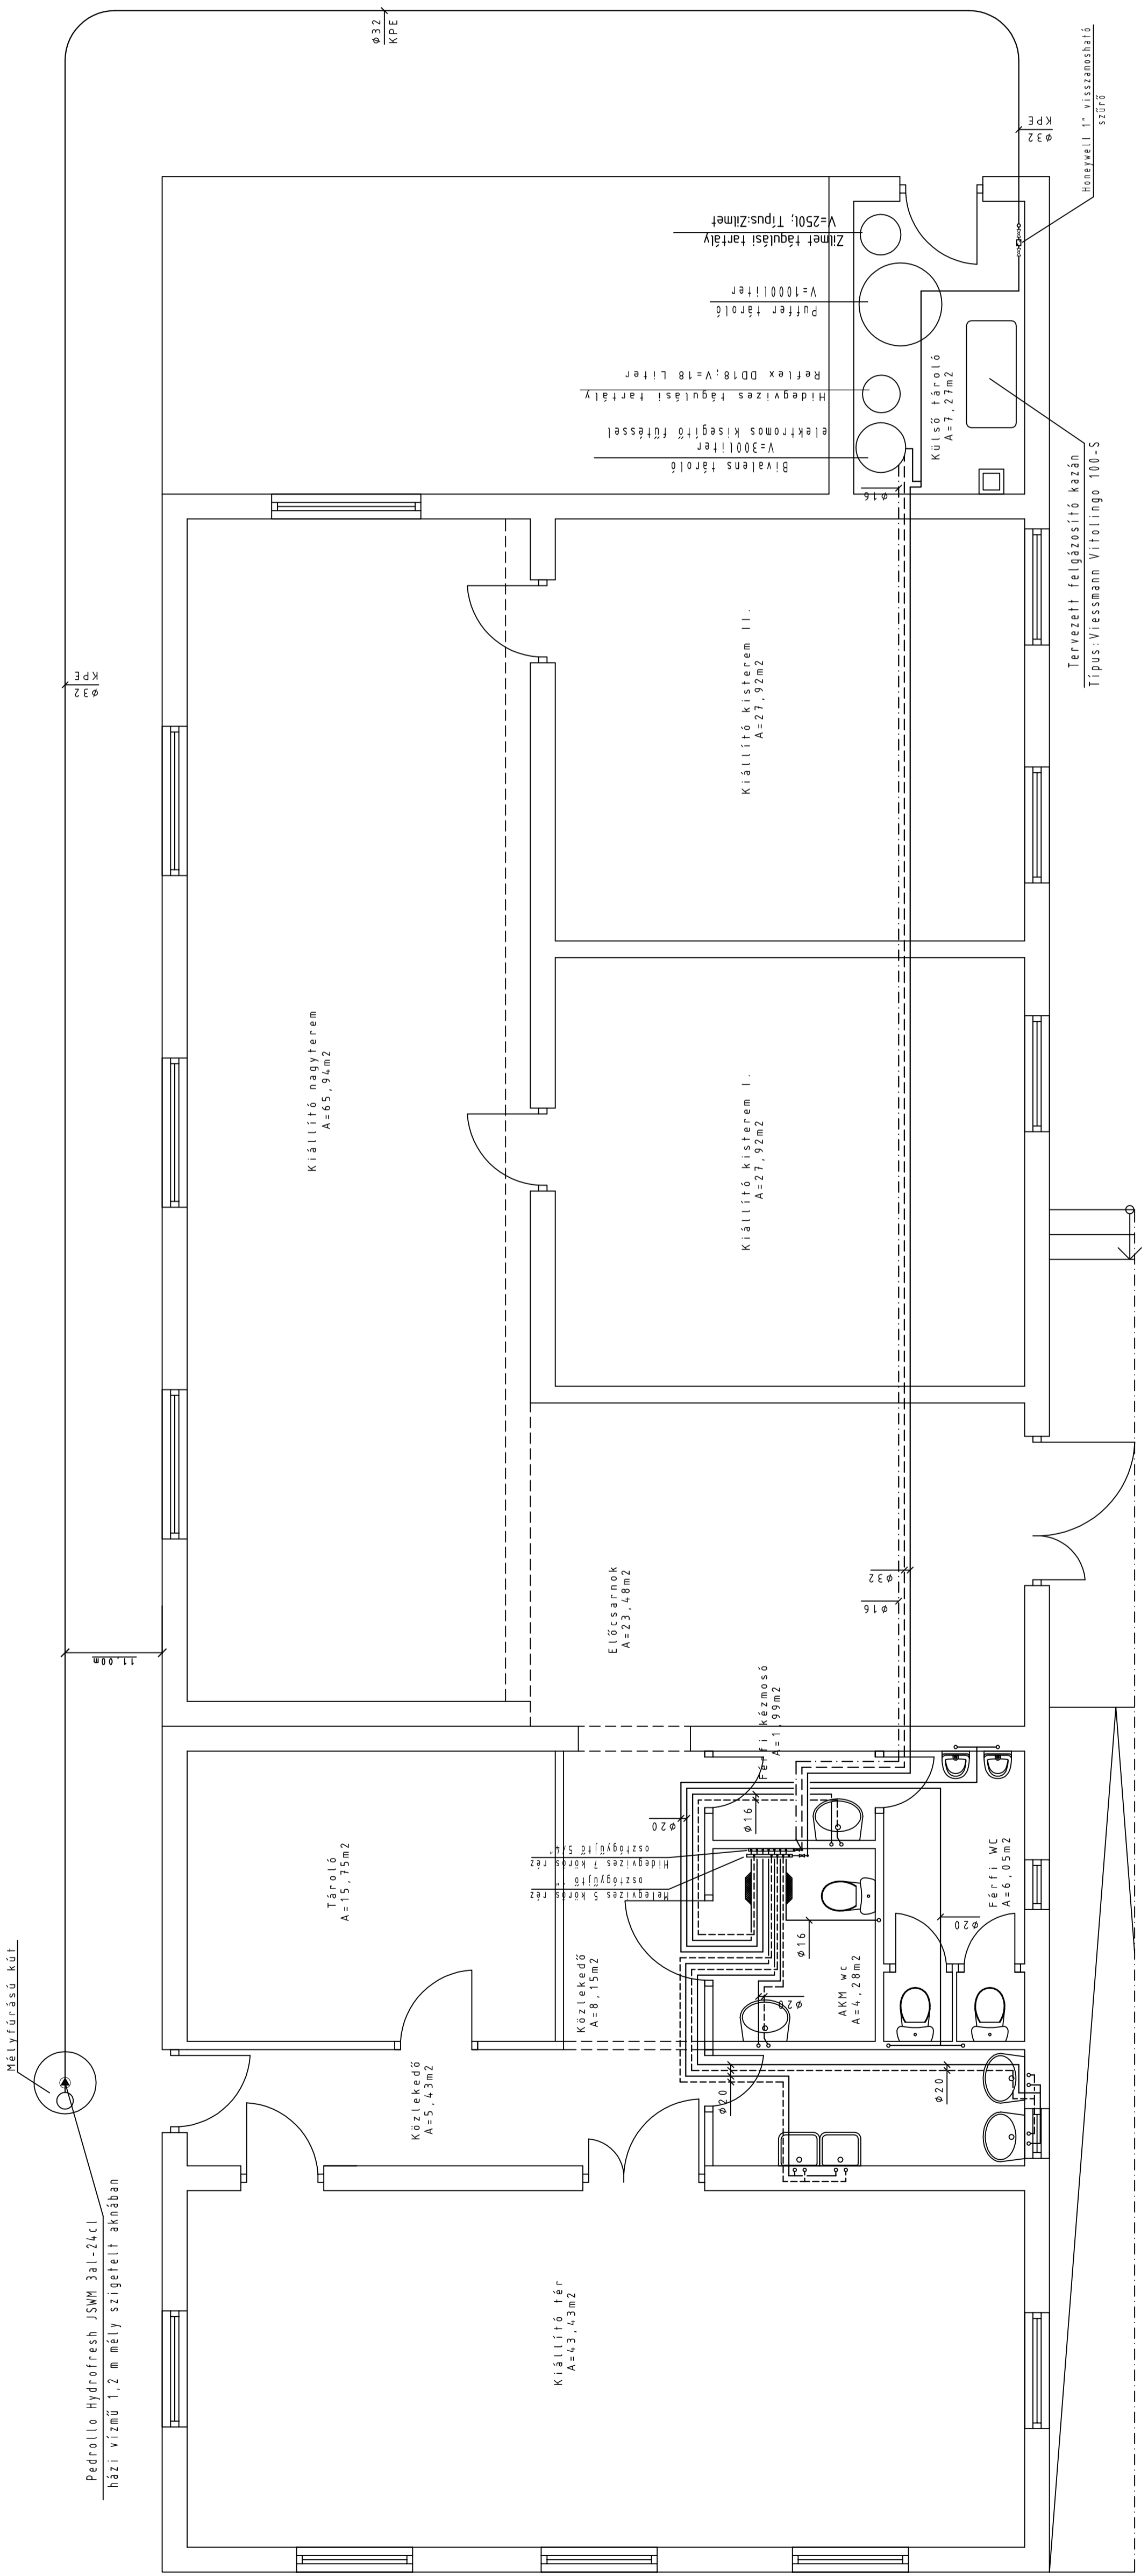

KELT SZÜL. BÉ-06-30-305-9701		Méretarány:
Megrendelő: Hosszúpályi Nagyközség Önkormányzata 4272 Hosszúpályi, Szabadságtér 6.		M 1:250
Építés helye: 4272 Hosszúpályi külterület HRSZ.:0773/1		Dátum: 2017.12.
Rajmegerősítés: Vízszelelés alaprajz		Tervező: 20171210
Tervező: Főrián Lajos Zsolt GT-09-162		Rajpszám: GV-01